

(ร่าง)



ประกาศจังหวัดลำปาง

เรื่อง ประกวดราคาจ้างก่อสร้างปรับปรุงอาคารพักพยาบาล ๒๔ ห้อง ๑๒ ครอบครัว
ด้วยวิธีประกวดราคาอิเล็กทรอนิกส์ (e-bidding)

จังหวัดลำปาง โดยโรงพยาบาลเมืองปาน มีความประสงค์จะประกวดราคาจ้างก่อสร้างปรับปรุงอาคารพักพยาบาล ๒๔ ห้อง ๑๒ ครอบครัว ด้วยวิธีประกวดราคาอิเล็กทรอนิกส์ (e-bidding) ราคาของงานจ้างก่อสร้าง ในการประกวดราคาครั้งนี้ เป็นเงินทั้งสิ้น ๖๐๑,๒๙๕.๘๑ บาท (หกแสนหนึ่งพันสองร้อยเก้าสิบห้าบาทแปดสิบเอ็ดสตางค์)

ผู้ยื่นข้อเสนอต้องยื่นข้อเสนอโดยแสดงหลักฐานถึงขีดความสามารถและความพร้อมที่มีอยู่ในวันยื่นข้อเสนอ โดยมีรายละเอียดดังนี้

๑. ผู้ยื่นข้อเสนอจะต้องมีคุณสมบัติให้เป็นไปตามเอกสารประกวดราคาอิเล็กทรอนิกส์กำหนด
๒. ผู้ยื่นข้อเสนอต้องเสนอราคาทางระบบจัดซื้อจัดจ้างภาครัฐด้วยอิเล็กทรอนิกส์ในวันที่.....ระหว่างเวลา.....น. ถึง.....น. ซึ่งสามารถจัดเตรียมเอกสารข้อเสนอได้ตั้งแต่วันที่ประกาศจนถึงวันเสนอราคา
๓. ผู้สนใจสามารถดูรายละเอียดและดาวน์โหลดเอกสารประกวดราคาอิเล็กทรอนิกส์เลขที่...../๒๕๖๙ ลงวันที่.....ผ่านทางระบบจัดซื้อจัดจ้างภาครัฐด้วยอิเล็กทรอนิกส์ได้ตั้งแต่วันที่ ประกาศจนถึงวันเสนอราคา ได้ที่เว็บไซต์ <https://muangpan.moph.go.th> หรือ www.gprocurement.go.th

ประกาศ ณ วันที่ ๒๒ มิถุนายน พ.ศ. ๒๕๖๙

(นางพิมพ์ไฉ วรณารักษ์)

ผู้อำนวยการโรงพยาบาลเมืองปาน

ปฏิบัติราชการแทน ผู้ว่าราชการจังหวัดลำปาง

ตามคำสั่งจังหวัดลำปาง ที่ ๑๙๙/๒๕๖๙ ลงวันที่ ๑๒ มกราคม ๒๕๖๙

(ร่าง)

เอกสารประกวดราคาจ้างก่อสร้างด้วยวิธีประกวดราคาอิเล็กทรอนิกส์ (e-bidding)

เลขที่/๒๕๖๙

การจ้างก่อสร้างปรับปรุงอาคารพักพยาบาล ๒๔ ห้อง ๑๒ ครอบครัว
ตามประกาศจังหวัดลำปาง ลงวันที่ มิถุนายน ๒๕๖๙

จังหวัดลำปาง โดยโรงพยาบาลเมืองปาน ซึ่งต่อไปเรียกว่า "จังหวัดลำปาง" มีความประสงค์
จะประกวดราคาจ้างก่อสร้างอาคารพักพยาบาล ๒๔ ห้อง ๑๒ ครอบครัว โรงพยาบาลเมืองปาน ๑ หลัง
ด้วยวิธีประกวดราคาอิเล็กทรอนิกส์ (e-bidding) โดยมีข้อแนะนำและข้อกำหนดดังต่อไปนี้

๑. เอกสารแนบท้ายเอกสารประกวดราคาอิเล็กทรอนิกส์

๑.๑ แบบรูปและรายการละเอียด และขอบเขตของงาน (Terms of Reference : TOR)

๑) แบบก่อสร้างปรับปรุงอาคารพักพยาบาล ๒๔ ห้อง ๑๒ ครอบครัว จำนวน ๒ แผ่น

๒) บัญชีแสดงรายการก่อสร้างสำหรับงานก่อสร้างอาคาร จำนวน ๔ แผ่น

(ปร.๖/ปร.๔/ตาราง Factor F งานอาคาร)

๓) แบ่งงวดงาน - งวดเงิน และระยะเวลาการก่อสร้าง จำนวน ๑ แผ่น

๔) เงื่อนไข หลักเกณฑ์ ประเภทงานก่อสร้าง (ค่า K) จำนวน ๑๐ แผ่น

๑.๒ แบบใบเสนอราคาที่กำหนดไว้ในระบบการจัดซื้อจัดจ้างภาครัฐด้วยอิเล็กทรอนิกส์

๑.๓ แบบสัญญาจ้างก่อสร้าง

๑.๔ แบบหนังสือค้ำประกัน

(๑) หลักประกันการเสนอราคา

(๒) หลักประกันสัญญา

๑.๕ สูตรการปรับราคา

๑.๖ บทนิยาม

(๑) ผู้ที่มีผลประโยชน์ร่วมกัน

(๒) การขัดขวางการแข่งขันอย่างเป็นธรรม

(๓) ผลงาน

๑.๗ แบบบัญชีเอกสารที่กำหนดไว้ในระบบจัดซื้อจัดจ้างภาครัฐด้วยอิเล็กทรอนิกส์

(๑) บัญชีเอกสารส่วนที่ ๑

(๒) บัญชีเอกสารส่วนที่ ๒

๑.๘ รายละเอียดการคำนวณราคากลางงานก่อสร้างตาม BOQ (Bill of Quantities)

๑.๙ แผนการทำงาน

๑.๑๐ แผนการใช้วัสดุที่ผลิตภายในประเทศและแผนการใช้เหล็กที่ผลิตภายในประเทศ

๒. คุณสมบัติของผู้ยื่นข้อเสนอ

๒.๑ มีความสามารถตามกฎหมาย

๒.๒ ไม่เป็นบุคคลล้มละลาย

๒.๓ ไม่อยู่ระหว่างเลิกกิจการ

๒.๔ ไม่เป็นบุคคลซึ่งอยู่ระหว่างถูกระงับการยื่นข้อเสนอหรือทำสัญญากับหน่วยงานของ

รัฐไว้ชั่วคราว เนื่องจากเป็นผู้ที่ไม่ผ่านเกณฑ์การประเมินผลการปฏิบัติงานของผู้ประกอบการตามระเบียบ
ที่รัฐมนตรีว่าการกระทรวงการคลังกำหนดตามที่ประกาศเผยแพร่ในระบบเครือข่ายสารสนเทศของ
กรมบัญชีกลาง

/๒.๕ ไม่เป็น...

๒.๕ ไม่เป็นบุคคลซึ่งถูกระบุชื่อไว้ในบัญชีรายชื่อผู้ทำงานและได้แจ้งเวียนชื่อให้เป็นผู้ทำงานของหน่วยงานของรัฐในระบบเครือข่ายสารสนเทศของกรมบัญชีกลาง ซึ่งรวมถึงนิติบุคคลที่ผู้ทำงานเป็นหุ้นส่วนผู้จัดการ กรรมการผู้จัดการ ผู้บริหาร ผู้มีอำนาจในการดำเนินงานในกิจการของนิติบุคคลนั้นด้วย

๒.๖ มีคุณสมบัติและไม่มีลักษณะต้องห้ามตามที่คณะกรรมการนโยบายการจัดซื้อจัดจ้าง และการบริหารพัสดุภาครัฐกำหนดในราชกิจจานุเบกษา

๒.๗ เป็นนิติบุคคลผู้มีอาชีพรับจ้างงานก่อสร้างที่ประกวดราคาอิเล็กทรอนิกส์ดังกล่าว

๒.๘ ไม่เป็นผู้มีผลประโยชน์ร่วมกันกับผู้ยื่นข้อเสนอรายอื่นที่เข้ายื่นข้อเสนอให้แก่จังหวัดลำปาง (โรงพยาบาลเมืองปาน) ณ วันประกาศประกวดราคาอิเล็กทรอนิกส์ หรือไม่เป็นผู้กระทำการอันเป็นการขัดขวาง การแข่งขันอย่างเป็นธรรมในการประกวดราคาอิเล็กทรอนิกส์ครั้งนี้

๒.๙ ไม่เป็นผู้ได้รับเอกสิทธิ์หรือความคุ้มกัน ซึ่งอาจปฏิเสธไม่ยอมขึ้นศาลไทย เว้นแต่รัฐบาล ของผู้ยื่นข้อเสนอได้มีคำสั่งให้สละเอกสิทธิ์และความคุ้มกันเช่นนั้น

๒.๑๐ ผู้ยื่นข้อเสนอต้องมีผลงานก่อสร้างประเภทเดียวกันกับงานที่ประกวดราคาจ้างก่อสร้างในวงเงินไม่น้อยกว่า ๓๐๐,๐๐๐.๐๐ บาท (สามแสนบาทถ้วน) และเป็นผลงานที่เป็นคู่สัญญาโดยตรงกับหน่วยงานของรัฐ

๒.๑๑ ผู้ยื่นข้อเสนอที่ยื่นข้อเสนอในรูปแบบของ "กิจการร่วมค้า" ต้องมีคุณสมบัติดังนี้

(๑) การกำหนดสัดส่วนในการเข้าร่วมค้าของคู่สัญญา

กรณีที่ข้อตกลงฯ กำหนดให้ผู้เข้าร่วมค้ารายใดรายหนึ่งเป็นผู้เข้าร่วมค้าหลัก ข้อตกลงฯ จะต้องมีการกำหนดสัดส่วนหน้าที่ และความรับผิดชอบในปริมาณงาน สิ่งของ หรือมูลค่าตามสัญญาของผู้เข้าร่วมค้าหลักมากกว่าผู้เข้าร่วมค้ารายอื่นทุกราย

(๒) กรณีที่ข้อตกลงฯ กำหนดให้ผู้เข้าร่วมค้ารายใดรายหนึ่งเป็นผู้เข้าร่วมค้าหลัก กิจการร่วมค้านั้นต้องใช้ผลงานของผู้เข้าร่วมค้าหลักรายเดียวเป็นผลงานของกิจการร่วมค้าที่ยื่นข้อเสนอ

สำหรับข้อตกลงฯ ที่ไม่ได้กำหนดให้ผู้เข้าร่วมค้ารายใดเป็นผู้เข้าร่วมค้าหลัก ผู้เข้าร่วมค้าทุกรายจะต้องมีคุณสมบัติครบถ้วนตามเงื่อนไขที่กำหนดไว้ในเอกสารเชิญชวน

(๓) การยื่นข้อเสนอของกิจการร่วมค้า

(๓.๑) กรณีที่ข้อตกลงฯ กำหนดให้มีการมอบหมายผู้เข้าร่วมค้ารายใดรายหนึ่งเป็นผู้ยื่นข้อเสนอในนามกิจการร่วมค้า การยื่นเสนอดังกล่าวไม่ต้องมีหนังสือมอบอำนาจ

สำหรับข้อตกลงฯ ที่ไม่ได้กำหนดให้ผู้เข้าร่วมค้ารายใดเป็นผู้ยื่นข้อเสนอ ผู้เข้าร่วมค้าทุกรายจะต้องลงลายมือชื่อในหนังสือมอบอำนาจให้ผู้เข้าร่วมค้ารายใดรายหนึ่งเป็นผู้ยื่นข้อเสนอในนามกิจการร่วมค้า

(๓.๒) การยื่นข้อเสนอด้วยวิธีประกวดราคาอิเล็กทรอนิกส์ (e-bidding) ให้ผู้เข้าร่วมค้าที่ได้รับมอบหมายหรือมอบอำนาจตามข้อ (๓.๑) ดำเนินการซื้อเอกสารประกวดราคาอิเล็กทรอนิกส์กรณีที่มีการจำหน่ายเอกสารซื้อหรือจ้าง

๒.๑๒ ผู้ยื่นข้อเสนอต้องลงทะเบียนที่มีข้อมูลถูกต้องครบถ้วนในระบบจัดซื้อจัดจ้างภาครัฐด้วยอิเล็กทรอนิกส์ (Electronic Government Procurement : e-GP) ของกรมบัญชีกลาง

๒.๑๓ ผู้ยื่นข้อเสนอต้องมีมูลค่าสุทธิของกิจการ ดังนี้

๑. กรณีผู้ยื่นข้อเสนอเป็นนิติบุคคลที่จัดตั้งขึ้นตามกฎหมายไทยหรือต่างประเทศ ซึ่งได้จดทะเบียนเกินกว่า ๑ ปี ต้องมีมูลค่าสุทธิของกิจการ จากผลต่างระหว่างสินทรัพย์สุทธิหักด้วยหนี้สินสุทธิ ที่ปรากฏในงบแสดงฐานะการเงินที่มีการตรวจรับรองแล้ว ซึ่งจะต้องแสดงค่าเป็นบวก ๑ ปีสุดท้ายก่อนวันยื่น ข้อเสนอ งบแสดงฐานะการเงิน ๑ ปีสุดท้ายก่อนวันยื่นข้อเสนอ หมายถึง งบแสดงฐานะการเงินย้อนไปก่อน วันที่หน่วยงานของรัฐกำหนดให้เป็นวันยื่นข้อเสนอ ๑ ปีปฏิทิน เว้นแต่กรณีนิติบุคคลที่จัดตั้งขึ้นตามกฎหมาย ไทย หากวันยื่นข้อเสนอเป็นช่วงระยะเวลาที่กรมพัฒนาธุรกิจการค้ากำหนดให้นิติบุคคลยื่นงบแสดงฐานะ การเงินกับกรมพัฒนาธุรกิจการค้า ซึ่งจะอยู่ในช่วงเดือนมกราคม - เดือนพฤษภาคม ของทุกปี โดยนิติบุคคล ที่เป็นผู้ยื่นข้อเสนอที่ยังอยู่ในช่วงของการยื่นงบแสดงฐานะการเงินกับกรมพัฒนาธุรกิจการค้า คือ ช่วงเดือน มกราคม - เดือนพฤษภาคม กรณีนี้ให้สามารถยื่นงบแสดงฐานะการเงินย้อนไปอีก ๑ ปี ได้

๒. กรณีผู้ยื่นข้อเสนอเป็นนิติบุคคลที่จัดตั้งขึ้นตามกฎหมายไทย ซึ่งยังไม่มี การรายงานงบแสดงฐานะการเงินกับกรมพัฒนาธุรกิจการค้า หรือกรณีผู้ยื่นข้อเสนอเป็นนิติบุคคลที่จัดตั้งขึ้น ตามกฎหมายต่างประเทศซึ่งยังไม่มีกรณียื่นงบแสดงฐานะการเงิน ให้พิจารณาการกำหนดมูลค่าของทุนจดทะเบียน โดยผู้ยื่นข้อเสนอจะต้องมีทุนจดทะเบียนที่เรียกชำระมูลค่าหุ้นแล้ว ณ วันที่ยื่นข้อเสนอ

๓. สำหรับการจัดซื้อจัดจ้างครั้งหนึ่งที่มีวงเงินเกิน ๕๐๐,๐๐๐ บาทขึ้นไป กรณีผู้ยื่น ข้อเสนอเป็นบุคคลธรรมดา ให้พิจารณาจากหนังสือรับรองบัญชีเงินฝาก ไม่เกิน ๙๐ วันก่อนวันยื่นข้อเสนอ โดยต้องมีเงินฝากคงเหลือในบัญชีธนาคารเป็นมูลค่า ๑ ใน ๔ ของมูลค่างบประมาณของโครงการหรือรายการ ที่ยื่นข้อเสนอในแต่ละครั้ง และหากเป็นผู้ชนะการจัดซื้อจัดจ้างหรือเป็นผู้ได้รับการคัดเลือกจะต้องแสดงหนังสือ รับรองบัญชีเงินฝากที่มีมูลค่าดังกล่าวอีกครั้งหนึ่งในวันลงนามในสัญญา

๔. กรณีที่ผู้ยื่นข้อเสนอไม่มีมูลค่าสุทธิของกิจการหรือทุนจดทะเบียน หรือมีแต่ ไม่เพียงพอที่จะเข้ายื่นข้อเสนอ สามารถดำเนินการได้ดังนี้

(๑) กรณีผู้ยื่นข้อเสนอเป็นนิติบุคคลที่จัดตั้งขึ้นตามกฎหมายไทย หรือ บุคคลธรรมดาที่ถือสัญชาติไทย ผู้ยื่นข้อเสนอสามารถขอวงเงินสินเชื่อ โดยต้องมีวงเงินสินเชื่อ ๑ ใน ๔ ของ มูลค่างบประมาณของโครงการหรือรายการที่ยื่นข้อเสนอในแต่ละครั้ง จะเป็นสินเชื่อที่ธนาคารภายในประเทศ หรือบริษัทเงินทุนหรือบริษัทเงินทุนหลักทรัพย์ที่ได้รับอนุญาตให้ประกอบกิจการเงินทุนเพื่อการพาณิชย์ และ ประกอบธุรกิจค้าประกันตามประกาศของธนาคารแห่งประเทศไทย ตามรายชื่อบริษัทเงินทุนที่ธนาคารแห่ง ประเทศไทยแจ้งเวียนให้ทราบ โดยพิจารณาจากยอดเงินรวมของวงเงินสินเชื่อที่สำนักงานใหญ่รับรอง หรือที่ สำนักงานสาขารับรอง (กรณีได้รับมอบอำนาจจากสำนักงานใหญ่) ซึ่งออกให้แก่ผู้ยื่นข้อเสนอ นับถึงวันยื่น ข้อเสนอไม่เกิน ๙๐ วัน

(๒) กรณีผู้ยื่นข้อเสนอเป็นนิติบุคคลที่จัดตั้งขึ้นตามกฎหมายต่างประเทศ หรือบุคคลธรรมดาที่ไม่ได้ถือสัญชาติไทย ผู้ยื่นข้อเสนอสามารถขอวงเงินสินเชื่อ โดยต้องมีวงเงินสินเชื่อ ๑ ใน ๔ ของมูลค่า งบประมาณของโครงการหรือรายการที่ยื่นข้อเสนอในแต่ละครั้ง จะเป็นสินเชื่อที่ธนาคารภายในประเทศหรือบริษัทเงินทุน หรือบริษัทเงินทุนหลักทรัพย์ที่ได้รับอนุญาตให้ประกอบกิจการเงินทุนเพื่อการพาณิชย์ และประกอบธุรกิจค้าประกัน ตามประกาศของธนาคารแห่งประเทศไทย ตามรายชื่อบริษัทเงินทุนที่ธนาคาร แห่งประเทศไทยแจ้งเวียนให้ทราบ หรือเป็นสินเชื่อ ที่ธนาคารต่างประเทศ หรือบริษัทเงินทุนหลักทรัพย์ที่ได้รับอนุญาตให้ประกอบกิจการเงินทุนเพื่อการพาณิชย์และประกอบ ธุรกิจค้าประกันตามประกาศของธนาคารกลางต่างประเทศนั้น ตามรายชื่อ บริษัทที่ ธนาคารกลางต่างประเทศนั้น แจ้งเวียนให้ทราบโดยพิจารณาจากยอดเงินรวมของวงเงินสินเชื่อที่สำนักงานใหญ่รับรอง หรือที่สำนักงานสาขารับรอง (กรณีได้รับมอบอำนาจจากสำนักงานใหญ่) ซึ่งออกให้แก่ผู้ยื่นข้อเสนอ นับถึงวันยื่นข้อเสนอไม่เกิน ๙๐ วัน

/๕. กรณีผู้ยื่น...

๕. กรณีผู้ยื่นข้อเสนอเป็นนิติบุคคลที่จัดตั้งขึ้นตามกฎหมายต่างประเทศ หรือบุคคลธรรมดาที่มีได้ถือสัญชาติไทย ตามข้อ ๒ ข้อ ๓ และข้อ ๔ (๒) มูลค่าจะต้องเป็นไปตามอัตราแลกเปลี่ยนเงินตราตามประกาศที่ธนาคารแห่งประเทศไทยกำหนด ในช่วงระหว่างวันที่เผยแพร่ประกาศและเอกสารประกวดราคา ในระบบจัดซื้อจัดจ้างภาครัฐด้วยอิเล็กทรอนิกส์ (e - GP) จนถึงวันเสนอราคา

ทั้งนี้ ผู้ยื่นข้อเสนอจะต้องยื่นเอกสารที่แสดงให้เห็นถึงข้อมูลเกี่ยวกับมูลค่าสุทธิของกิจการแล้วแต่กรณี ประกอบกับเอกสารดังกล่าวจะต้องผ่านการรับรองตามระเบียบกระทรวงการต่างประเทศว่าด้วยการรับรองเอกสาร พ.ศ. ๒๕๓๙ และที่แก้ไขเพิ่มเติม กำหนด โดยจะต้องยื่นเอกสารดังกล่าวในวันยื่นข้อเสนอ หากผู้ยื่นข้อเสนอไม่ได้มีการยื่นเอกสารดังกล่าวมาพร้อมกับการยื่นข้อเสนอให้ถือว่าผู้ยื่นข้อเสนอรายนั้นยื่นเอกสารไม่ครบถ้วนตามเงื่อนไขที่กำหนดไว้ในเอกสารประกวดราคา

๖. กรณีตาม ข้อ ๑ - ข้อ ๕ ไม่ใช่บังคับกรณีดังต่อไปนี้

(๖.๑) กรณีที่ผู้ยื่นข้อเสนอเป็นหน่วยงานของรัฐภายในประเทศ

(๖.๒) นิติบุคคลที่จัดตั้งขึ้นตามกฎหมายไทยที่อยู่ระหว่างการฟื้นฟูกิจการตามพระราชบัญญัติล้มละลาย พ.ศ.๒๕๔๓ และที่แก้ไขเพิ่มเติม

(๖.๓) งานจ้างก่อสร้างที่กรมบัญชีกลางได้ขึ้นทะเบียนผู้ประกอบการงานก่อสร้างแล้ว และงานจ้างก่อสร้างที่หน่วยงานของรัฐที่ได้มีการจัดทำบัญชีผู้ประกอบการงานก่อสร้างที่มีคุณสมบัติเบื้องต้นไว้แล้วก่อนวันที่พระราชบัญญัติการจัดซื้อจัดจ้างฯ มีผลใช้บังคับ

(๖.๔) การจัดซื้อจัดจ้างตามมาตรา ๕๖ วรรคหนึ่ง (๒๗ (ข) และ (ค) แห่งพระราชบัญญัติการจัดซื้อจัดจ้างฯ

(๖.๕) การซื้อสังหาริมทรัพย์และการเช่าสังหาริมทรัพย์

(๖.๖) กรณีงานจ้างบริการหรืองานจ้างเหมาบริการกับบุคคลธรรมดา เช่น จ้างพนักงานขับรถ ครูชาวต่างชาติ พนักงานเก็บขยะ พนักงานบันทึกข้อมูล เป็นต้น

๓. หลักฐานการยื่นข้อเสนอ

ผู้ยื่นข้อเสนอจะต้องเสนอเอกสารหลักฐานยื่นมาพร้อมกับการเสนอราคาทางระบบจัดซื้อจัดจ้างภาครัฐด้วยอิเล็กทรอนิกส์ โดยแยกเป็น ๒ ส่วน คือ

๓.๑ ส่วนที่ ๑ อย่างน้อยต้องมีเอกสารดังต่อไปนี้

(๑) ในกรณีผู้ยื่นข้อเสนอเป็นนิติบุคคล

(ก) ห้างหุ้นส่วนสามัญหรือห้างหุ้นส่วนจำกัด ให้ยื่นสำเนาหนังสือรับรองการจดทะเบียนนิติบุคคล บัญชีรายชื่อหุ้นส่วนผู้จัดการ (ถ้ามี)

(ข) บริษัทจำกัดหรือบริษัทมหาชนจำกัด ให้ยื่นสำเนาหนังสือรับรองการจดทะเบียนนิติบุคคล หนังสือบริคณห์สนธิ บัญชีรายชื่อกรรมการผู้จัดการ ผู้มีอำนาจควบคุม (ถ้ามี) และบัญชีผู้ถือหุ้นรายใหญ่ (ถ้ามี)

(๒) ในกรณีผู้ยื่นข้อเสนอเป็นบุคคลธรรมดาหรือคณะบุคคลที่มีใช่นิติบุคคล ให้ยื่นสำเนาบัตรประจำตัวประชาชนของผู้นั้น สำเนาข้อตกลงที่แสดงถึงการเข้าเป็นหุ้นส่วน (ถ้ามี) สำเนาบัตรประจำตัวประชาชนของผู้เป็นหุ้นส่วน หรือสำเนาหนังสือเดินทางของผู้เป็นหุ้นส่วนที่ได้ถือสัญชาติไทย

(๓) ในกรณีผู้ยื่นข้อเสนอเป็นผู้ยื่นข้อเสนอร่วมกันในฐานะเป็นผู้ร่วมค้า ให้ยื่นสำเนาสัญญาของการเข้าร่วมค้า และเอกสารตามที่ระบุไว้ใน (๑) หรือ (๒) ของผู้ร่วมค้า แล้วแต่กรณี

/ (๔) ผู้ยื่นข้อเสนอ...

(๔) ผู้ยื่นข้อเสนอต้องแสดงหลักฐานเกี่ยวกับมูลค่าสุทธิของกิจการ ดังนี้

๑. กรณีผู้ยื่นข้อเสนอเป็นนิติบุคคลที่จัดตั้งขึ้นตามกฎหมายไทยหรือต่างประเทศ ซึ่งได้จดทะเบียนเกินกว่า ๑ ปี ต้องมีมูลค่าสุทธิของกิจการ จากผลต่างระหว่างสินทรัพย์สุทธิหักด้วยหนี้สินสุทธิที่ปรากฏในงบแสดงฐานะการเงินที่มีการตรวจรับรองแล้ว ซึ่งจะต้องแสดงค่าเป็นบวก ๑ ปีสุดท้ายก่อนวันยื่นข้อเสนอ งบแสดงฐานะการเงิน ๑ ปีสุดท้ายก่อนวันยื่นข้อเสนอ หมายถึง งบแสดงฐานะการเงินย้อนไปก่อนวันที่หน่วยงานของรัฐกำหนดให้เป็นวันยื่นข้อเสนอ ๑ ปีปฏิทิน เว้นแต่กรณีนิติบุคคลที่จัดตั้งขึ้นตามกฎหมายไทย หากวันยื่นข้อเสนอเป็นช่วงระยะเวลาที่กรมพัฒนาธุรกิจการค้ากำหนดให้นิติบุคคลยื่นงบแสดงฐานะการเงินกับกรมพัฒนาธุรกิจการค้า ซึ่งจะอยู่ในช่วงเดือนมกราคม - เดือนพฤษภาคม ของทุกปี โดยนิติบุคคลที่เป็นผู้ยื่นข้อเสนอ นั้นยังอยู่ในช่วงของการยื่นงบแสดงฐานะการเงินกับกรมพัฒนาธุรกิจการค้า คือช่วงเดือนมกราคม - เดือนพฤษภาคม กรณีนี้ให้สามารถยื่นงบแสดงฐานะการเงินย้อนไปอีก ๑ ปี ได้

๒. กรณีผู้ยื่นข้อเสนอเป็นนิติบุคคลที่จัดตั้งขึ้นตามกฎหมายไทยซึ่งยังไม่มี การรายงานงบแสดงฐานะการเงินกับกรมพัฒนาธุรกิจการค้า หรือกรณีผู้ยื่นข้อเสนอเป็นนิติบุคคลที่จัดตั้งขึ้นตามกฎหมายต่างประเทศซึ่งยังไม่มี การรายงานงบแสดงฐานะการเงิน ให้พิจารณาการกำหนดมูลค่าของทุนจดทะเบียน โดยผู้ยื่นข้อเสนอจะต้องมีทุนจดทะเบียนที่เรียกชำระมูลค่าหุ้นแล้ว ณ วันที่ยื่นข้อเสนอ

๓. สำหรับการจัดซื้อจัดจ้างครั้งหนึ่งที่มีวงเงินเกิน ๕๐๐,๐๐๐ บาทขึ้นไป กรณีผู้ยื่นข้อเสนอเป็นบุคคลธรรมดา ให้พิจารณาจากหนังสือรับรองบัญชีเงินฝากไม่เกิน ๙๐ วัน ก่อนวันยื่น ข้อเสนอ โดยต้องมีเงินฝากคงเหลือในบัญชีธนาคารเป็นมูลค่า ๑ ใน ๔ ของมูลค่างบประมาณของโครงการหรือ รายการที่ยื่นข้อเสนอในแต่ละครั้ง และหากเป็นผู้ชนะการจัดซื้อจัดจ้างหรือเป็นผู้ได้รับการคัดเลือกจะต้องแสดง หนังสือรับรองบัญชีเงินฝากที่มีมูลค่าดังกล่าวอีกครั้งหนึ่งในวันลงนามในสัญญา

๔. กรณีที่ผู้ยื่นข้อเสนอไม่มีมูลค่าสุทธิของกิจการหรือทุนจดทะเบียน หรือมี แต่ไม่เพียงพอที่จะเข้ายื่นข้อเสนอ สามารถดำเนินการได้ดังนี้

(๑) กรณีผู้ยื่นข้อเสนอเป็นนิติบุคคลที่จัดตั้งขึ้นตามกฎหมายไทย หรือ บุคคลธรรมดาที่ถือสัญชาติไทย ผู้ยื่นข้อเสนอสามารถขอกวเงินสินเชื่อ โดยต้องมีวงเงินสินเชื่อ ๑ ใน ๔ ของมูลค่างบประมาณของโครงการหรือรายการที่ยื่นข้อเสนอในแต่ละครั้ง จะเป็นสินเชื่อที่ธนาคาร ภายในประเทศหรือบริษัทเงินทุนหรือบริษัทเงินทุนหลักทรัพย์ที่ได้รับอนุญาตให้ประกอบกิจการเงินทุน เพื่อการพาณิชย์และประกอบธุรกิจค้าประกันตามประกาศของธนาคารแห่งประเทศไทย ตามรายชื่อบริษัท เงินทุนที่ธนาคารแห่งประเทศไทยแจ้งเวียนให้ทราบ โดยพิจารณาจากยอดเงินรวมของวงเงินสินเชื่อที่สำนักงาน ใหญ่รับรอง หรือที่สำนักงานสาขารับรอง (กรณีได้รับมอบอำนาจจากสำนักงานใหญ่) ซึ่งออกให้แก่ผู้ยื่นข้อเสนอ นับถึงวันยื่นข้อเสนอไม่เกิน ๙๐ วัน

(๒) กรณีผู้ยื่นข้อเสนอเป็นนิติบุคคลที่จัดตั้งขึ้นตามกฎหมายต่างประเทศ หรือบุคคลธรรมดาที่มีได้ถือสัญชาติไทย ผู้ยื่นข้อเสนอสามารถขอกวเงินสินเชื่อ โดยต้องมีวงเงินสินเชื่อ ๑ ใน ๔ ของมูลค่างบประมาณของโครงการหรือรายการที่ยื่นข้อเสนอในแต่ละครั้ง จะเป็นสินเชื่อที่ธนาคาร ภายในประเทศ หรือบริษัทเงินทุนหรือบริษัทเงินทุนหลักทรัพย์ที่ได้รับอนุญาตให้ประกอบกิจการเงินทุน เพื่อการพาณิชย์ และประกอบธุรกิจค้าประกันตามประกาศของธนาคารแห่งประเทศไทย ตามรายชื่อบริษัทเงินทุน ที่ธนาคาร แห่งประเทศไทยแจ้งเวียนให้ทราบ หรือเป็นสินเชื่อที่ธนาคารต่างประเทศหรือบริษัทเงินทุน หลักทรัพย์ที่ได้รับอนุญาตให้ประกอบกิจการเงินทุนเพื่อการพาณิชย์และประกอบธุรกิจค้าประกันตามประกาศ ของธนาคารกลางต่างประเทศนั้น ตามรายชื่อบริษัทที่ธนาคารกลางต่างประเทศนั้นแจ้งเวียนให้ทราบ โดยพิจารณาจากยอดเงินรวมของวงเงินสินเชื่อที่สำนักงานใหญ่รับรอง หรือที่สำนักงานสาขารับรอง (กรณีได้รับ มอบอำนาจจากสำนักงานใหญ่) ซึ่งออกให้แก่ผู้ยื่นข้อเสนอ นับถึงวันยื่นข้อเสนอไม่เกิน ๙๐ วัน

/๕. กรณี...

๕. กรณีผู้ยื่นข้อเสนอเป็นนิติบุคคลที่จัดตั้งขึ้นตามกฎหมายต่างประเทศหรือบุคคลธรรมดาที่มีได้ถือสัญชาติไทยตามข้อ ๒ ข้อ ๓ และข้อ ๔ (๒) มูลค่าจะต้องเป็นไปตามอัตราแลกเปลี่ยนเงินตราตามประกาศที่ธนาคารแห่งประเทศไทยกำหนด ในช่วงระหว่างวันที่เผยแพร่ประกาศและเอกสารประกวดราคาในระบบจัดซื้อจัดจ้างภาครัฐด้วยอิเล็กทรอนิกส์ (e - GP) จนถึงวันเสนอราคา

ทั้งนี้ ผู้ยื่นข้อเสนอจะต้องยื่นเอกสารที่แสดงให้เห็นถึงข้อมูลเกี่ยวกับมูลค่าสุทธิของกิจการแล้วแต่กรณี ประกอบกับเอกสารดังกล่าวจะต้องผ่านการรับรองตามระเบียบกระทรวงการต่างประเทศว่าด้วยการรับรองเอกสาร พ.ศ. ๒๕๓๙ และที่แก้ไขเพิ่มเติม กำหนด โดยจะต้องยื่นเอกสารดังกล่าวในวันยื่นข้อเสนอ หากผู้ยื่นข้อเสนอได้มีการยื่นเอกสารดังกล่าวมาพร้อมกับการยื่นข้อเสนอให้ถือว่าผู้ยื่นข้อเสนอรายนั้นยื่นเอกสารไม่ครบถ้วนตามเงื่อนไขที่กำหนดไว้ในเอกสารประกวดราคา

(๕) สำเนาใบทะเบียนพาณิชย์ สำเนาใบทะเบียนภาษีมูลค่าเพิ่ม (ถ้ามี)

(๖) บัญชีเอกสารส่วนที่ ๑ ทั้งหมดที่ได้ยื่นพร้อมกับการเสนอราคาทางระบบจัดซื้อจัดจ้างภาครัฐด้วยอิเล็กทรอนิกส์ ตามแบบในข้อ ๑.๗ (๑) โดยไม่ต้องแนบในรูปแบบ PDF File (Portable Document Format)

ทั้งนี้ เมื่อผู้ยื่นข้อเสนอดำเนินการแนบไฟล์เอกสารตามบัญชีเอกสารส่วนที่ ๑ ครบถ้วน ถูกต้องแล้ว ระบบจัดซื้อจัดจ้างภาครัฐด้วยอิเล็กทรอนิกส์จะสร้างบัญชีเอกสารส่วนที่ ๑ ตามแบบในข้อ ๑.๗ (๑) ให้โดยผู้ยื่นข้อเสนอไม่ต้องแนบบัญชีเอกสารส่วนที่ ๑ ดังกล่าวในรูปแบบ PDF File (Portable Document Format)

๓.๒ ส่วนที่ ๒ อย่างน้อยต้องมีเอกสารดังต่อไปนี้

(๑) ในกรณีที่ผู้ยื่นข้อเสนอมอบอำนาจให้บุคคลอื่นกระทำการแทนให้แนบหนังสือมอบอำนาจซึ่งติดอากรแสตมป์ตามกฎหมาย โดยมีหลักฐานแสดงตัวตนของผู้มอบอำนาจและผู้รับมอบอำนาจ ทั้งนี้หากผู้รับมอบอำนาจเป็นบุคคลธรรมดาต้องเป็นผู้ที่บรรลุนิติภาวะตามกฎหมายแล้วเท่านั้น

(๒) หลักประกันการเสนอราคา ตามข้อ ๕

(๓) สำเนาหนังสือรับรองผลงานก่อสร้าง

(๔) สำเนาใบขึ้นทะเบียนผู้ประกอบการวิสาหกิจขนาดกลางและขนาดย่อม (SMEs)

(ถ้ามี)

(๕) บัญชีเอกสารส่วนที่ ๒ ทั้งหมดที่ได้ยื่นพร้อมกับการเสนอราคาทางระบบจัดซื้อจัดจ้างภาครัฐด้วยอิเล็กทรอนิกส์ตามแบบในข้อ ๑.๗ (๒) โดยไม่ต้องแนบในรูปแบบ PDF File (Portable Document Format)

ทั้งนี้ เมื่อผู้ยื่นข้อเสนอดำเนินการแนบไฟล์เอกสารตามบัญชีเอกสารส่วนที่ ๒ ครบถ้วน ถูกต้องแล้ว ระบบจัดซื้อจัดจ้างภาครัฐด้วยอิเล็กทรอนิกส์จะสร้างบัญชีเอกสารส่วนที่ ๒ ตามแบบในข้อ ๑.๗ (๒) ให้โดยผู้ยื่นข้อเสนอไม่ต้องแนบบัญชีเอกสารส่วนที่ ๒ ดังกล่าวในรูปแบบ PDF File (Portable Document Format)

๔. การเสนอราคา

๔.๑ ผู้ยื่นข้อเสนอต้องยื่นข้อเสนอ และเสนอราคาทางระบบจัดซื้อจัดจ้างภาครัฐด้วยอิเล็กทรอนิกส์ตามที่กำหนดไว้ในเอกสารประกวดราคาอิเล็กทรอนิกส์นี้ โดยไม่มีเงื่อนไขใดๆ ทั้งสิ้น และจะต้องกรอกข้อความให้ถูกต้องครบถ้วน พร้อมทั้งหลักฐานแสดงตัวตนและทำการยืนยันตัวตนของผู้ยื่นข้อเสนอโดยไม่ต้องแนบบใบเสนอราคาในรูปแบบ PDF File (Portable Document Format)

๔.๒ ผู้ยื่นข้อเสนอจะต้องกรอกรายละเอียดการเสนอราคาในใบเสนอราคาตามแบบเอกสารประกวดราคาจ้างก่อสร้างด้วยวิธีประกวดราคาอิเล็กทรอนิกส์ (e-bidding) ข้อ ๑.๒ ให้ครบถ้วน โดยไม่ต้องยื่น ใบแจ้งปริมาณงานและราคาและใบบัญชีรายการก่อสร้าง ในรูปแบบ PDF File (Portable Document Format)

ในการเสนอราคาให้เสนอราคาเป็นเงินบาทและเสนอราคาได้เพียงครั้งเดียวและราคาเดียว โดยเสนอราคารวม หรือราคาต่อหน่วย หรือราคาต่อรายการ ตามเงื่อนไขที่ระบุไว้ท้ายใบเสนอราคาให้ถูกต้อง ทั้งนี้ ราคารวมที่เสนอจะต้องตรงกันทั้งตัวเลขและตัวหนังสือ ถ้าตัวเลขและตัวหนังสือไม่ตรงกัน ให้ถือตัวหนังสือเป็นสำคัญ โดยคิดราคารวมทั้งสิ้นซึ่งรวมค่าภาษีมูลค่าเพิ่ม ภาษีอากรอื่นค่าขนส่ง ค่าจดทะเบียน และค่าใช้จ่ายทั้งปวงไว้แล้ว

ราคาที่เสนอจะต้องเสนอกำหนดยื่นราคาไม่น้อยกว่า ๙๐ วัน ตั้งแต่วันเสนอราคา โดยภายในกำหนดยื่นราคา ผู้ยื่นข้อเสนอต้องรับผิดชอบราคาที่ตนได้เสนอไว้และจะถอนการเสนอราคามีได้

๔.๓ ผู้ยื่นข้อเสนอจะต้องเสนอกำหนดเวลาดำเนินการก่อสร้างแล้วเสร็จไม่เกิน ๑๒๐ วัน นับถัดจากวันลงนามในสัญญาจ้างก่อสร้าง

๔.๔ ก่อนเสนอราคา ผู้ยื่นข้อเสนอควรตรวจสอบร่างสัญญา แบบรูปรายการและรายละเอียดและขอบเขตของงาน ฯลฯ ให้ถี่ถ้วนและเข้าใจเอกสารประกวดราคาอิเล็กทรอนิกส์ทั้งหมดเสียก่อนที่จะตกลงยื่นข้อเสนอตามเงื่อนไขในเอกสารประกวดราคาอิเล็กทรอนิกส์

๔.๕ ผู้ยื่นข้อเสนอจะต้องยื่นข้อเสนอและเสนอราคาทางระบบจัดซื้อจัดจ้างภาครัฐด้วยอิเล็กทรอนิกส์ในวันที่.....ระหว่างเวลา.....น. ถึง.....น. และเวลาในการเสนอราคาให้ถือตามเวลาของระบบจัดซื้อจัดจ้างภาครัฐด้วยอิเล็กทรอนิกส์เป็นเกณฑ์

เมื่อพ้นกำหนดเวลายื่นข้อเสนอและเสนอราคาแล้ว จะไม่รับเอกสารการยื่นข้อเสนอและการเสนอราคาใดๆ โดยเด็ดขาด

๔.๖ ผู้ยื่นข้อเสนอต้องจัดทำเอกสารสำหรับใช้ในการเสนอราคาในรูปแบบไฟล์เอกสารประเภท PDF File (Portable Document Format) โดยผู้ยื่นข้อเสนอต้องเป็นผู้รับผิดชอบตรวจสอบความครบถ้วนถูกต้อง และชัดเจนของเอกสาร PDF File ก่อนที่จะยืนยันการเสนอราคา แล้วจึงส่งข้อมูล (Upload) เพื่อเป็นการเสนอราคาให้แก่จังหวัดลำปาง (โรงพยาบาลเมืองปาน) ผ่านทางระบบจัดซื้อจัดจ้างภาครัฐด้วยอิเล็กทรอนิกส์

๔.๗ คณะกรรมการพิจารณาผลการประกวดราคาอิเล็กทรอนิกส์จะดำเนินการตรวจสอบคุณสมบัติของผู้ยื่นข้อเสนอแต่ละรายว่า เป็นผู้ยื่นข้อเสนอที่มีผลประโยชน์ร่วมกันกับผู้ยื่นเสนอรายอื่นตามข้อ ๑.๖ (๑) หรือไม่ หากปรากฏว่าผู้ยื่นเสนอรายใดเป็นผู้ยื่นข้อเสนอที่มีผลประโยชน์ร่วมกันกับผู้ยื่นเสนอรายอื่น คณะกรรมการพิจารณาผลฯ จะตัดรายชื่อผู้ยื่นเสนอราคาที่มีผลประโยชน์ร่วมกันนั้นออกจากการเป็นผู้ยื่นข้อเสนอ

หากปรากฏต่อคณะกรรมการพิจารณาผลฯ ว่า ก่อนหรือในขณะ ที่มีการพิจารณาข้อเสนอ มีผู้ยื่นเสนอรายใดกระทำการอันเป็นการขัดขวางการแข่งขันอย่างเป็นธรรมตาม ข้อ ๑.๖ (๒) และคณะกรรมการพิจารณาผลฯ เชื่อว่ามีการกระทำอันเป็นการขัดขวางการแข่งขันอย่างเป็นธรรม คณะกรรมการพิจารณาผลฯ จะตัดรายชื่อผู้ยื่นเสนอรายนั้นออกจากการเป็นผู้ยื่นข้อเสนอ และจังหวัดลำปาง (โรงพยาบาลเมืองปาน) จะพิจารณาลงโทษผู้ยื่นเสนอดังกล่าวเป็นผู้ที่งาน เว้นแต่ จังหวัดลำปาง (โรงพยาบาลเมืองปาน) จะพิจารณาเห็นว่า ผู้ยื่นเสนอรายนั้นมิใช่เป็นผู้ริเริ่มให้มีการกระทำดังกล่าวและได้ให้ความร่วมมือเป็นประโยชน์ต่อการพิจารณา ของจังหวัดลำปาง (โรงพยาบาลเมืองปาน)

๔.๘ ผู้ยื่นข้อเสนอจะต้องปฏิบัติ ดังนี้

(๑) ปฏิบัติตามเงื่อนไขที่ระบุไว้ในเอกสารประกวดราคาอิเล็กทรอนิกส์

(๒) ราคาที่เสนอจะต้องเป็นราคาที่รวมภาษีมูลค่าเพิ่ม และภาษีอื่นๆ (ถ้ามี)

รวมค่าใช้จ่ายทั้งปวงไว้ด้วยแล้ว

(๓) ผู้ยื่นข้อเสนอจะต้องลงทะเบียนเพื่อเข้าสู่กระบวนการเสนอราคา ตามวัน เวลา ที่กำหนด

(๔) ผู้ยื่นข้อเสนอจะถอนการเสนอราคาที่เสนอแล้วไม่ได้

(๕) ผู้ยื่นข้อเสนอต้องศึกษาและทำความเข้าใจในระบบและวิธีการเสนอราคา

ด้วยวิธีประกวดราคาอิเล็กทรอนิกส์ ของกรมบัญชีกลางที่แสดงไว้ในเว็บไซต์ www.gprocurement.go.th

๔.๙ ผู้ยื่นข้อเสนอที่เป็นผู้ชนะการเสนอราคาต้องจัดทำแผนการใช้พัสดุที่ผลิตในประเทศ และแผนการใช้เหล็กที่ผลิตในประเทศ โดยยื่นให้หน่วยงานของรัฐภายใน ๖๐ วัน นับถัดจากวันลงนามในสัญญา เว้นแต่กรณีระยะเวลาดำเนินการตามสัญญาไม่เกิน ๖๐ วัน

๔.๑๐ คู่สัญญาต้องจัดทำแผนการทำงานมาให้ภายใน ๗ วัน นับถัดจากวันลงนามในสัญญา เว้นแต่เป็นกรณีสัญญาอายุไม่เกิน ๙๐ วัน หรือกรณีการจ้างก่อสร้างซึ่งสัญญาหรือบันทึกข้อตกลงเป็นหนังสือ ที่มีวงเงินไม่เกิน ๕๐๐,๐๐๐ บาท ทั้งนี้ แผนการทำงานให้ถือเป็นเอกสารส่วนหนึ่งของสัญญา

๕. หลักเกณฑ์และสิทธิในการพิจารณา

๕.๑ ในการพิจารณาผลการยื่นข้อเสนอประกวดราคาอิเล็กทรอนิกส์ครั้งนี้ จังหวัดลำปาง (โรงพยาบาลเมืองปาน) จะพิจารณาคัดสินโดยใช้ หลักเกณฑ์ราคา

๕.๒ การพิจารณาผู้ชนะการยื่นข้อเสนอ

กรณีใช้หลักเกณฑ์ราคาในการพิจารณาผู้ชนะการยื่นข้อเสนอ จังหวัดลำปาง (โรงพยาบาลเมืองปาน) จะพิจารณาจากราคารวม

๕.๓ หากผู้ยื่นข้อเสนอรายใดมีคุณสมบัติไม่ถูกต้องตามข้อ ๒ หรือยื่นหลักฐานการยื่นข้อเสนอไม่ถูกต้อง หรือไม่ครบถ้วนตามข้อ ๓ หรือยื่นข้อเสนอไม่ถูกต้องตามข้อ ๔ คณะกรรมการพิจารณาผลฯ จะไม่รับพิจารณาข้อเสนอของผู้ยื่นข้อเสนอรายนั้น เว้นแต่ ผู้ยื่นข้อเสนอรายใดเสนอเอกสารทางเทคนิคหรือแบบรูปและรายการละเอียดและขอบเขตของงานที่จะจ้างไม่ครบถ้วน หรือเสนอรายละเอียดแตกต่างไปจากเงื่อนไขที่จังหวัดลำปาง (โรงพยาบาลเมืองปาน) กำหนดไว้ในประกาศและเอกสารประกวดราคาอิเล็กทรอนิกส์ในส่วนที่มีสาระสำคัญและความแตกต่างนั้น ไม่มีผลทำให้เกิดการได้เปรียบเสียเปรียบ ต่อผู้ยื่นข้อเสนอรายอื่น หรือเป็นการผิดพลาดเล็กน้อย คณะกรรมการพิจารณาผลฯ อาจพิจารณาผ่อนปรนการตัดสินสิทธิผู้ยื่นข้อเสนอรายนั้น

๕.๔ จังหวัดลำปาง (โรงพยาบาลเมืองปาน) สงวนสิทธิ์ไม่พิจารณาข้อเสนอของผู้ยื่นข้อเสนอโดยไม่มีการผ่อนผัน ในกรณีดังต่อไปนี้

(๑) ไม่กรอกชื่อผู้ยื่นข้อเสนอในการเสนอราคาทางระบบจัดซื้อจัดจ้างด้วยอิเล็กทรอนิกส์

(๒) เสนอรายละเอียดแตกต่างไปจากเงื่อนไขที่กำหนดในเอกสารประกวดราคาอิเล็กทรอนิกส์ที่เป็นสาระสำคัญ หรือมีผลทำให้เกิดความได้เปรียบเสียเปรียบแก่ผู้ยื่นข้อเสนอรายอื่น

๕.๕ ในการตัดสินการประกวดราคาอิเล็กทรอนิกส์หรือในการทำสัญญา คณะกรรมการพิจารณาผลฯ หรือจังหวัดลำปาง (โรงพยาบาลเมืองปาน) มีสิทธิให้ผู้ยื่นข้อเสนอชี้แจงข้อเท็จจริงเกี่ยวกับสถานะ หรือข้อเท็จจริงอื่นใดที่เกี่ยวข้องกับผู้ยื่นข้อเสนอเพิ่มเติมได้ จังหวัดลำปาง (โรงพยาบาลเมืองปาน) มีสิทธิที่จะไม่รับข้อเสนอ ไม่รับราคา หรือไม่ทำสัญญา หากข้อเท็จจริงดังกล่าวไม่เหมาะสมหรือไม่ถูกต้อง

/จังหวัดลำปาง ...

๕.๖ จังหวัดลำปาง (โรงพยาบาลเมืองปาน) ทรงไว้ซึ่งสิทธิที่จะไม่รับราคาต่ำสุด หรือราคาหนึ่งราคาใด หรือราคาที่เสนอทั้งหมดก็ได้ และอาจพิจารณาเลือกจ้างในจำนวน หรือขนาด หรือเฉพาะรายการหนึ่งรายการใด หรืออาจจะยกเลิก การประกวดราคาอิเล็กทรอนิกส์โดยไม่พิจารณาจัดจ้างก่อสร้างเลยก็ได้ สุดแต่จะพิจารณา ทั้งนี้ เพื่อประโยชน์ของทางราชการเป็นสำคัญ และให้ถือว่า การตัดสินใจของ จังหวัดลำปาง (โรงพยาบาลเมืองปาน) เป็นเด็ดขาด ผู้ยื่นข้อเสนอจะเรียกร้องค่าใช้จ่าย หรือค่าเสียหายใดๆ มิได้ รวมทั้ง จังหวัดลำปาง (โรงพยาบาลเมืองปาน) จะพิจารณายกเลิกการประกวดราคาอิเล็กทรอนิกส์และลงโทษ ผู้ยื่นข้อเสนอเป็นผู้ทำงาน ไม่ว่าจะเป็นผู้ยื่นข้อเสนอที่ได้รับการคัดเลือกหรือไม่ก็ตาม หากมีเหตุที่เชื่อถือได้ว่า ผู้ยื่นข้อเสนอกระทำการโดยไม่สุจริต เช่น การเสนอเอกสารอันเป็นเท็จ หรือใช้ข้อมูลคลาดเคลื่อน หรือนิตินบุคคลอื่นมาเสนอราคาแทน เป็นต้น

ในกรณีที่ผู้ยื่นข้อเสนอรายที่เสนอราคาต่ำสุด เสนอราคาต่ำจนคาดหมายได้ว่า ไม่อาจดำเนินงานตามเอกสารประกวดราคาอิเล็กทรอนิกส์ได้ คณะกรรมการพิจารณาผลฯ หรือจังหวัดลำปาง (โรงพยาบาลเมืองปาน) จะให้ผู้ยื่นข้อเสนออื่นชี้แจงและแสดงหลักฐานที่ทำให้เชื่อได้ว่า ผู้ยื่นข้อเสนอสามารถ ดำเนินการตามเอกสารประกวดราคาอิเล็กทรอนิกส์ให้เสร็จสมบูรณ์ หากคำชี้แจงไม่เป็นที่ยอมรับได้ จังหวัดลำปาง (โรงพยาบาลเมืองปาน) มีสิทธิที่จะไม่รับข้อเสนอหรือไม่รับราคาของผู้ยื่นข้อเสนอรายนั้น ทั้งนี้ ผู้ยื่นข้อเสนอ ดังกล่าวไม่มีสิทธิเรียกร้องค่าใช้จ่ายหรือค่าเสียหายใดๆ จากจังหวัดลำปาง (โรงพยาบาลเมืองปาน)

๕.๗ ก่อนลงนามในสัญญา จังหวัดลำปาง (โรงพยาบาลเมืองปาน) อาจประกาศยกเลิกการ ประกวดราคาอิเล็กทรอนิกส์ หากปรากฏว่ามีการกระทำที่เข้าลักษณะผู้ยื่นข้อเสนอที่ชนะการประกวดราคา หรือที่ได้รับการคัดเลือกมีผลประโยชน์ร่วมกัน หรือมีส่วนได้เสียกับผู้ยื่นข้อเสนอรายอื่น หรือขัดขวางการแข่งขัน อย่างเป็นธรรม หรือสมยอมกันกับผู้ยื่นข้อเสนอรายอื่น หรือเจ้าหน้าที่ในการเสนอราคา หรือสื่อว่ากระทำการ ทุจริตอื่นใดในการเสนอราคา

๕.๘ หากผู้ยื่นข้อเสนอซึ่งเป็นผู้ประกอบการ SMEs เสนอราคาสูงกว่าราคาต่ำสุดของผู้ยื่น ข้อเสนอรายอื่นที่ไม่เกินร้อยละ ๑๐ ให้จัดซื้อจัดจ้างกับผู้ประกอบการ SMEs ดังกล่าว โดยจัดเรียงลำดับผู้ยื่น ข้อเสนอซึ่งเป็นผู้ประกอบการ SMEs ซึ่งเสนอราคาสูงกว่าราคาต่ำสุดของผู้ยื่นข้อเสนอรายอื่นไม่เกินร้อยละ ๑๐ ที่จะเรียกมาทำสัญญาไม่เกิน ๓ ราย

ผู้ยื่นข้อเสนอที่เป็นกิจการร่วมค้าที่จะได้สิทธิตามวรรคหนึ่ง ผู้เข้าร่วมค้าทุกราย จะต้องเป็นผู้ประกอบการ SMEs

ทั้งนี้ ผู้ประกอบการ SMEs ที่จะได้แต้มต่อด้านราคาตามวรรคหนึ่ง จะต้องมีวงเงิน สัญญาสะสมตามปีปฏิทินรวมกับราคาที่เสนอในครั้งนี้แล้ว มีมูลค่ารวมกันไม่เกินมูลค่าของรายได้ตามขนาดที่ ขึ้นทะเบียนไว้กับ สสว.

๕.๙ หากผู้ยื่นข้อเสนอซึ่งมีผู้ประกอบการ SMEs แต่เป็นบุคคลธรรมดาที่ถือสัญชาติไทย หรือนิติบุคคลที่จัดตั้งขึ้นตามกฎหมายไทยเสนอราคาสูงกว่าราคาต่ำสุดของผู้ยื่นข้อเสนอซึ่งเป็นผู้ประกอบการ SMEs ที่มีได้ถือสัญชาติไทยหรือนิติบุคคลที่จัดตั้งขึ้นตามกฎหมายของต่างประเทศไม่เกินร้อยละ ๓ ให้จัดซื้อจัดจ้าง กับบุคคลธรรมดาที่ถือสัญชาติไทยหรือนิติบุคคลที่จัดตั้งขึ้นตามกฎหมายไทยดังกล่าว

ผู้ยื่นข้อเสนอที่เป็นกิจการร่วมค้าที่จะได้สิทธิตามวรรคหนึ่ง ผู้เข้าร่วมค้าทุกราย จะต้องเป็นผู้ประกอบการที่ถือสัญชาติไทยหรือนิติบุคคลที่จัดตั้งขึ้นตามกฎหมายไทย

๖. การทำสัญญาจ้างก่อสร้าง

ผู้ชนะการประกวดราคาอิเล็กทรอนิกส์จะต้องทำสัญญาจ้างตามแบบสัญญา ดังระบุในข้อ ๑.๓ หรือทำข้อตกลงเป็นหนังสือกับจังหวัดลำปาง (โรงพยาบาลเมืองปาน) ภายใน ๗ วัน นับถัดจากวันที่ได้รับแจ้ง และจะต้องวางหลักประกันสัญญาเป็นจำนวนเงินเท่ากับร้อยละ ๕ ของราคาค่าจ้างที่ประกวดราคาอิเล็กทรอนิกส์ ให้จังหวัดลำปาง (โรงพยาบาลเมืองปาน) ยึดถือไว้ในขณะทำสัญญาโดยใช้หลักประกันอย่างหนึ่ง ใด ดังต่อไปนี้

๖.๑ เงินสด

๖.๒ เช็คหรือตราฟัที่ธนาคารเซ็นส่งจ่ายในนาม “โรงพยาบาลเมืองปาน” ซึ่งเป็นเช็คหรือตราฟัลงวันที่ที่ใช้เช็ค หรือตราฟันั้น ชำระต่อเจ้าหน้าที่ในวันทำสัญญา หรือก่อนวันนั้นไม่เกิน ๓ วันทำการ

๖.๓ หนังสือค้ำประกันของธนาคารภายในประเทศ ตามตัวอย่างที่คณะกรรมการนโยบายกำหนด ดังระบุในข้อ ๑.๔ (๒) หรือจะเป็นหนังสือค้ำประกันอิเล็กทรอนิกส์ตามวิธีการที่กรมบัญชีกลางกำหนด

๖.๔ หนังสือค้ำประกันของบริษัทเงินทุน หรือบริษัทเงินทุนหลักทรัพย์ที่ได้รับอนุญาตให้ประกอบกิจการเงินทุนเพื่อการพาณิชย์และประกอบธุรกิจค้ำประกันตามประกาศของธนาคารแห่งประเทศไทย ตามรายชื่อบริษัทเงินทุนที่ธนาคารแห่งประเทศไทยแจ้งเวียนให้ทราบ โดยอนุโลมให้ใช้ตามตัวอย่างหนังสือค้ำประกันของธนาคารที่คณะกรรมการนโยบายกำหนด ดังระบุในข้อ ๑.๔ (๒)

๖.๕ พันธบัตรรัฐบาลไทย

หลักประกันนี้จะคืนให้ โดยไม่มีดอกเบี้ยภายใน ๑๕ วันนับถัดจากวันที่ผู้ชนะการประกวดราคาอิเล็กทรอนิกส์ (ผู้รับจ้าง) พ้นจากข้อผูกพันตามสัญญาจ้างแล้ว

๗. ค่าจ้างและการจ่ายเงิน

จังหวัดลำปาง (โรงพยาบาลเมืองปาน) จะจ่ายค่าจ้างซึ่งได้รวมภาษีมูลค่าเพิ่มตลอดจนภาษีอากรอื่น ๆ และค่าใช้จ่ายทั้งปวงด้วยแล้วโดยถือราคาเหมารวมเป็นเกณฑ์และกำหนดการจ่ายเงินเป็นจำนวน ๒ งวด ดังนี้

งวดที่ ๑ จำนวนเงินในอัตราร้อยละ ๔๐% (ร้อยละสี่สิบของเงินสัญญาจ้าง) จ่ายให้เมื่อผู้รับจ้างได้ทำการก่อสร้าง และให้ส่งแผนการทำงานพร้อมช่างคุมงาน ติดตั้งป้ายประชาสัมพันธ์โครงการ(ชั่วคราว)

๑.๑ งานโครงสร้างหลังคา

- จัดทำโครงสร้างหลังคาใหม่ (เหล็ก/วัสดุตามมาตรฐานวิศวกรรม)

- มุงหลังคาคลุมอาคารเดิม (ตามแบบที่กำหนด)

ทั้งหมดแล้วเสร็จ

(กำหนดเวลา ๕๐ วัน)

งวดที่ ๒ (สุดท้าย) จำนวนเงินในอัตราร้อยละ ๖๐% (ร้อยละหกสิบของเงินสัญญาจ้าง) จ่ายให้เมื่อผู้รับจ้างได้ทำงานติดตั้งอุปกรณ์ งานเก็บรายละเอียด และส่งมอบงานทั้งหมด ดังนี้

๒.๑ งานทาสีอาคาร

- ทำความสะอาดผิวเดิม ขัด ลอกสีเก่า

- ทาสีรองพื้นปูนเก่า/ใหม่

- ทาสีผนัง ฝ้าเพดาน ภายในอาคารทุกห้อง ด้วยสีชนิดทาภายใน กลิ่นไม่ฉุน

- ทาสีภายนอกอาคารทั้งหมด ด้วยสีชนิดทาภายนอก

- ใช้วัสดุที่ได้มาตรฐานอุตสาหกรรม (มอก.)

- งานเก็บรายละเอียดความเรียบร้อยก่อนส่งมอบ

- ทำความสะอาดภายในอาคาร และโดยรอบบริเวณก่อสร้าง และได้ก่อสร้างรายการต่าง ๆ

ทั้งหมดแล้วเสร็จ ครบถ้วน ถูกต้องตามรูปแบบรายการและสัญญาทุกประการ (กำหนดเวลา ๗๐ วัน)

/ส.อัตราค่าปรับ...

๘. อัตราค่าปรับ

ค่าปรับตามสัญญาจ้างแนบท้ายเอกสารประกวดราคาอิเล็กทรอนิกส์นี้ หรือข้อตกลงจ้างเป็นหนังสือจะกำหนด ดังนี้

๘.๑ กรณีที่ผู้รับจ้างนำงานที่รับจ้างไปจ้างช่วงให้ผู้อื่นทำอีกทอดหนึ่งโดยไม่ได้รับอนุญาตจากจังหวัดลำปาง (โรงพยาบาลเมืองปาน) จะกำหนดค่าปรับสำหรับการฝ่าฝืนดังกล่าวเป็นจำนวนร้อยละ ๑๐ ของวงเงินของงานจ้างช่วงนั้น

๘.๒ กรณีที่ผู้รับจ้างปฏิบัติผิดสัญญาจ้างก่อสร้าง นอกเหนือจากข้อ ๘.๑ จะกำหนดค่าปรับเป็นรายวันเป็นจำนวนเงินตายตัวในอัตราร้อยละ ๐.๑๐ ของราคางานจ้าง

๙. การรับประกันความชำรุดบกพร่อง

ผู้ชนะการประกวดราคาอิเล็กทรอนิกส์ซึ่งได้ทำสัญญาจ้าง ตามแบบ ดังระบุในข้อ ๑.๓ หรือข้อตกลงจ้างเป็นหนังสือแล้วแต่กรณี จะต้องรับประกันความชำรุดบกพร่องของงานจ้างที่เกิดขึ้นภายในระยะเวลา ไม่น้อยกว่า ๒ ปี นับถัดจากวันที่จังหวัดลำปาง (โรงพยาบาลเมืองปาน) ได้รับมอบงาน โดยต้องรับผิดชอบซ่อมแซมแก้ไขให้ใช้การ ได้ดีดังเดิมภายใน ๑๕ วัน นับถัดจากวันที่ได้รับแจ้งความชำรุดบกพร่อง

๑๐. ข้อสงวนสิทธิในการยื่นข้อเสนอและอื่น ๆ

๑๐.๑ เงินค่าจ้างสำหรับงานจ้างครั้งนี้ ได้มาจากเงินนอกงบประมาณ เงินสนับสนุนต่างสถานบริการโรงพยาบาลลำปาง ลักษณะจ่ายขาด ประจำปีงบประมาณ พ.ศ.๒๕๖๖

การลงนามในสัญญาจะกระทำต่อเมื่อ จังหวัดลำปาง (โรงพยาบาลเมืองปาน) ได้รับอนุมัติเงินค่าก่อสร้างจากเงินนอกงบประมาณ เงินสนับสนุนต่างสถานบริการโรงพยาบาลลำปาง ลักษณะจ่ายขาด ประจำปีงบประมาณ พ.ศ.๒๕๖๖ โดยจะลงนามในสัญญาภายในวงเงินไม่สูงกว่าวงเงินที่ได้รับจัดสรร

๑๐.๒ เมื่อจังหวัดลำปาง (โรงพยาบาลเมืองปาน) ได้คัดเลือกผู้ยื่นข้อเสนอรายใดให้เป็นผู้รับจ้าง และได้ตกลงจ้าง ตามการประกวดราคาอิเล็กทรอนิกส์แล้ว ถ้าผู้รับจ้างจะต้องส่งหรือนำสิ่งของมาเพื่อทำงานจ้างดังกล่าวเข้ามาจากต่างประเทศ และของนั้นต้องนำเข้ามาโดยทางเรือในเส้นทางที่มีเรือไทยเดินอยู่ และสามารถให้บริการรับขนได้ตามที่รัฐมนตรีว่าการกระทรวงคมนาคมประกาศกำหนด ผู้ยื่นข้อเสนอซึ่งเป็นผู้รับจ้างจะต้องปฏิบัติตามกฎหมายว่าด้วยการส่งเสริมการพาณิชย์ ดังนี้

(๑) แจ้งการส่งหรือนำสิ่งของดังกล่าวเข้ามาจากต่างประเทศต่อกรมเจ้าท่าภายใน ๗ วัน นับตั้งแต่วันที่ผู้รับจ้างส่งหรือซื้อของจากต่างประเทศ เว้นแต่เป็นของที่รัฐมนตรีว่าการกระทรวงคมนาคมประกาศยกเว้นให้บรรทุกโดยเรืออื่นได้

(๒) จัดการให้สิ่งของดังกล่าวบรรทุกโดยเรือไทย หรือเรือที่มีสิทธิเช่นเดียวกับเรือไทยจากต่างประเทศมายังประเทศไทย เว้นแต่จะได้รับอนุญาตจากกรมเจ้าท่า ให้บรรทุกสิ่งของนั้น โดยเรืออื่นที่มีใช้เรือไทย ซึ่งจะต้องได้รับอนุญาตเช่นนั้นก่อนบรรทุกของลงเรืออื่น หรือเป็นของที่รัฐมนตรีว่าการกระทรวงคมนาคมประกาศยกเว้นให้บรรทุกโดยเรืออื่น

(๓) ในกรณีที่มิปฏิบัติตาม (๑) หรือ (๒) ผู้รับจ้างจะต้องรับผิดชอบตามกฎหมายว่าด้วยการส่งเสริมการพาณิชย์

๑๐.๓ ผู้ยื่นข้อเสนอซึ่งจังหวัดลำปาง (โรงพยาบาลเมืองปาน) ได้คัดเลือกแล้ว ไม่ไปทำสัญญาหรือข้อตกลงจ้างเป็นหนังสือภายในเวลาที่กำหนดดังระบุไว้ในข้อ ๗ จังหวัดลำปาง (โรงพยาบาลเมืองปาน) จะริบหลักประกันการยื่นข้อเสนอ หรือเรียกธำนาจจากผู้ออกหนังสือค้ำประกัน การยื่นข้อเสนอทันที และอาจพิจารณาเรียกธำนาจให้ชดใช้ความเสียหายอื่น (ถ้ามี) รวมทั้งจะพิจารณาให้เป็นผู้ทำงาน ตามระเบียบกระทรวงการคลังว่าด้วยการจัดซื้อจัดจ้างและการบริหารพัสดุภาครัฐ

/๑๐.๔ จังหวัดลำปาง...

๑๐.๔ จังหวัดลำปาง (โรงพยาบาลเมืองปาน) สงวนสิทธิ์ที่จะแก้ไขเพิ่มเติมเงื่อนไข หรือข้อกำหนดในแบบสัญญาหรือข้อตกลงจ้างเป็นหนังสือให้เป็นไปตามความเห็นของสำนักงานอัยการสูงสุด (ถ้ามี)

๑๐.๕ ในกรณีที่เอกสารแนบท้ายเอกสารประกวดราคาอิเล็กทรอนิกส์นี้ มีความขัดหรือแย้งกับผู้ยื่นข้อเสนอจะต้องปฏิบัติตามคำวินิจฉัยของจังหวัดลำปาง (โรงพยาบาลเมืองปาน) คำวินิจฉัยดังกล่าวให้ถือเป็นที่สุด และผู้ยื่นข้อเสนอไม่มีสิทธิเรียกร้องค่าใช้จ่ายใดๆ เพิ่มเติม

๑๐.๖ จังหวัดลำปาง (โรงพยาบาลเมืองปาน) อาจประกาศยกเลิกการจัดจ้างในกรณีต่อไปนี้ได้ โดยที่ผู้ยื่นข้อเสนอจะเรียกร้องค่าเสียหายใดๆ จากจังหวัดลำปาง (โรงพยาบาลเมืองปาน) ไม่ได้

(๑) จังหวัดลำปาง (โรงพยาบาลเมืองปาน) ไม่ได้รับการจัดสรรเงินที่จะใช้ในการจัดจ้าง หรือได้รับจัดสรรแต่ไม่เพียงพอที่จะทำการจัดจ้างครั้งนี้ต่อไป

(๒) มีการกระทำที่เข้าลักษณะผู้ยื่นข้อเสนอที่ชนะการจัดจ้างหรือที่ได้รับคัดเลือกมีผลประโยชน์ร่วมกัน หรือมีส่วนได้เสียกับผู้ยื่นข้อเสนอรายอื่น หรือขัดขวางการแข่งขันอย่างเป็นธรรม หรือสมยอมกันกับผู้ยื่นข้อเสนอรายอื่น หรือเจ้าหน้าที่ในการเสนอราคา หรือสื่อว่ากระทำการทุจริตอื่นใดในการเสนอราคา

(๓) การทำการจัดจ้างครั้งนี้ต่อไปอาจก่อให้เกิดความเสียหายแก่จังหวัดลำปาง (โรงพยาบาลเมืองปาน) หรือกระทบต่อประโยชน์สาธารณะ

(๔) กรณีอื่นในทำนองเดียวกับ (๑) (๒) หรือ (๓) ตามที่กำหนดในกฎกระทรวง ซึ่งออกตามความในกฎหมายว่าด้วยการจัดซื้อจัดจ้างและการบริหารพัสดุภาครัฐ

๑๐.๗ ผู้ยื่นข้อเสนอจะต้องเลือกช่องทางการอุทธรณ์และช่องทางการรับหนังสือแจ้งตอบผลการพิจารณาอุทธรณ์ไว้ตั้งแต่ขั้นตอนการยื่นข้อเสนอ และหากผู้ยื่นข้อเสนอมีความประสงค์ที่จะอุทธรณ์ผลการประกาศผู้ชนะการจัดซื้อจัดจ้าง จะต้องยื่นอุทธรณ์และรับหนังสือแจ้งตอบการพิจารณาอุทธรณ์ผ่านช่องทางที่ได้เลือกไว้เท่านั้น

๑๑. การปรับราคาค่างานก่อสร้าง

การปรับราคาค่างานก่อสร้างตามสูตรการปรับราคาดังระบุในข้อ ๑.๕ จะนำมาใช้ในกรณีที่ค่างานก่อสร้างลดลงหรือเพิ่มขึ้น โดยวิธีการต่อไปนี้

ตามเงื่อนไข หลักเกณฑ์ สูตรและวิธีคำนวณที่ใช้กับสัญญาแบบปรับราคาได้ตามมติคณะรัฐมนตรีเมื่อวันที่ ๒๒ สิงหาคม ๒๕๓๒ เรื่อง การพิจารณาช่วยเหลือผู้ประกอบการก่อสร้างตามหนังสือสำนักเลขาธิการคณะรัฐมนตรี ที่ นร ๐๒๐๓/ว ๑๐๙ ลงวันที่ ๒๔ สิงหาคม ๒๕๓๒

สูตรการปรับราคา (สูตรค่า K) จะต้องคงที่ที่ระดับที่กำหนดไว้ในวันแล้วเสร็จตามที่กำหนดไว้ในสัญญา หรือภายในระยะเวลาที่จังหวัดลำปาง (โรงพยาบาลเมืองปาน) ได้ขยายออกไป โดยจะใช้สูตรของทางราชการที่ได้ระบุในข้อ ๑.๕

๑๒. มาตรฐานฝีมือช่าง

เมื่อจังหวัดลำปาง (โรงพยาบาลเมืองปาน) ได้คัดเลือกผู้ยื่นข้อเสนอรายใดให้เป็นผู้รับจ้าง และได้ตกลงจ้างก่อสร้าง ตามประกาศนี้แล้วผู้ยื่นข้อเสนอจะต้องตกลงว่าในการปฏิบัติงานก่อสร้างดังกล่าวผู้ยื่นข้อเสนอจะต้องมีและใช้ผู้มีวุฒิบัตรระดับ ปวช. ปวส. และปวท. หรือเทียบเท่าจากสถาบันการศึกษาที่ ก.พ. รับรองให้เข้ารับราชการได้ ในอัตราไม่ต่ำกว่าร้อยละ ๑๐ ของแต่ละสาขาช่างจะต้องมีจำนวนช่างอย่างน้อย ๑ คน ในแต่ละสาขาช่าง ดังต่อไปนี้

๑๒.๑ ช่างก่อสร้าง

๑๒.๒ ช่างไฟฟ้า

๑๒.๓ ช่างสุขาภิบาล

๑๓. การปฏิบัติตามกฎหมายและระเบียบ

ในระหว่างระยะเวลาการก่อสร้าง ผู้ยื่นข้อเสนอที่ได้รับการคัดเลือกให้เป็นผู้รับจ้าง ต้องปฏิบัติ ตามหลักเกณฑ์ที่กฎหมายและระเบียบได้กำหนดไว้โดยเคร่งครัด

๑๔. การประเมินผลการปฏิบัติงานของผู้ประกอบการ

จังหวัดลำปาง (โรงพยาบาลเมืองปาน) สามารถนำผลการปฏิบัติงานแล้วเสร็จตามสัญญา ของผู้ยื่นข้อเสนอที่ได้รับการคัดเลือกให้ เป็นผู้รับจ้างเพื่อนำมาประเมินผลการปฏิบัติงานของผู้ประกอบการ ทั้งนี้ หากผู้ยื่นข้อเสนอที่ได้รับการคัดเลือกไม่ผ่านเกณฑ์ที่กำหนดจะถูกระงับการยื่นข้อเสนอหรือทำสัญญากับจังหวัดลำปาง (โรงพยาบาลเมืองปาน) ไว้ชั่วคราว

จังหวัดลำปาง

มิถุนายน ๒๕๖๙

ตารางแสดงวงเงินงบประมาณที่ได้รับจัดสรรและราคากลางในงานจ้างก่อสร้าง

๑. ชื่อโครงการ ก่อสร้างจ้างเหมาปรับปรุงอาคารพักพยาบาล จำนวน ๒๕ ห้อง ๑ หลัง
ด้วยวิธีประกวดราคาอิเล็กทรอนิกส์ (e-bidding)
๒. หน่วยงานเจ้าของโครงการ โรงพยาบาลเมืองปาน ตำบลเมืองปาน อำเภอเมืองปาน จังหวัดลำปาง
๓. วงเงินงบประมาณที่ได้รับจัดสรร จำนวน ๖๐๖,๐๐๐.๐๐ บาท (หกแสนหกพันบาทถ้วน)
๔. ลักษณะงาน (โดยสังเขป) ปรับปรุงอาคารพักพยาบาล จำนวน ๒๕ ห้อง จำนวน ๑ หลัง ประกอบด้วย
๕. งานโครงสร้างหลังคา ทาสีภายใน ภายนอก
๖. ราคากลางคำนวณ ณ วันที่ ๒๘ พ.ค. ๒๕๖๔ เป็นเงิน ๖๐๑,๒๙๕.๘๑ บาท
(หกแสนหนึ่งพันสองร้อยเก้าสิบห้าบาทแปดสิบเอ็ดสตางค์)
๗. บัญชีประมาณการราคากลาง
 - ๖.๑ สรุปผลการกำหนดราคาค่าก่อสร้าง จำนวน ๑ แผ่น
 - ๖.๒ แบบสรุปค่าก่อสร้างของงานก่อสร้างอาคาร จำนวน ๒ แผ่น
 - ๖.๓ บัญชีแสดงปริมาณวัสดุและราคา จำนวน ๑ แผ่น
๗. รายชื่อคณะกรรมการกำหนดราคากลาง

๗.๑ นางสาววันเพ็ญ จันทร์จอม	พยาบาลวิชาชีพชำนาญการ	ลงชื่อ.....ประธานกรรมการ
๗.๒ นางสาวจารุวรรณ จันดาหงษ์	พยาบาลวิชาชีพชำนาญการ	ลงชื่อ.....กรรมการ
๗.๓ นางสาวจิราวรรณ คำเครื่อง	นักกายภาพบำบัดปฏิบัติการ	ลงชื่อ.....กรรมการ
๗.๔ นางสาวจุฬาลักษณ์ เขตกัน	นักเทคนิคการแพทย์ปฏิบัติการ	ลงชื่อ.....กรรมการ
๗.๕ นายอรรถชัย มะโน	นายช่างโยธาอาวุโส สังกัด เทศบาลตำบลเมืองปาน	ลงชื่อ.....กรรมการ

สรุปผลการกำหนดราคากลางก่อสร้าง

ส่วนราชการ โรงพยาบาลเมืองปาน

☐	โครงการก่อสร้าง	ปรับปรุงอาคารพักพยาบาล 24 ห้อง 12 ครอบครัว
☐	สถานที่ก่อสร้าง	โรงพยาบาลเมืองปาน
☐	หน่วยงานออกแบบแปลนและรายการ	กองแบบแผน กรมสนับสนุนบริการสุขภาพ
☐	แบบเลขที่	9555 เอกสารเลขที่ - อ้างอิงแบบ 9555 พื้นที่อาคาร - ตร.ม.
☐	ประมาณราคาตามแบบ	ปร.4 จำนวน - แผ่น จำนวนชั้น 3 ชั้น
☐	ราคาวัสดุ	ลำนกดันนี้เศรษฐกิจการค้า กระทรวงพาณิชย์ ประจำเดือน
☐	ราคาแรงงานตามบัญชีค่าแรงงาน / ค่าดำเนินการ	สำหรับถอดแบบคำนวณราคากลางงานก่อสร้างเดือน
☐	ประมาณราคาเมื่อเดือน	-

ลำดับที่	รายการ	ราคาก่อสร้างฐานราคชนิด		หมายเหตุ
		ไม่ตอกเสาเข็ม	เสาเข็ม คอร.	
1.	ค่างานส่วนที่ 1 ค่างานต้นทุน (คำนวณในราคาทุน)	459,320	0	
	ราคารวมค่า Factor F 1.3091	601,295.81	0	
2.	ค่างานส่วนที่ 2 ครุภัณฑ์สั่งซื้อหรือจัดซื้อ	0	0	
	ราคารวมค่าภาษีมูลค่าเพิ่ม (VAT) 7 %	0	0	
3.	ค่างานส่วนที่ 3 ค่าใช้จ่ายพิเศษตามข้อกำหนด (ถ้ามี)	0	0	
	รวมเงิน (1) + (2) + (3)	601,295.81	0	
	คิดเป็นเงินทั้งสิ้นโดยประมาณ	601,295.81	0	
☐	พื้นที่อาคาร - ตร.ม.			

คณะกรรมการกำหนดราคากลาง ตามคำสั่งจังหวัดลำปาง ที่ 2397/2569 ณ วันที่ 14 พ.ค.2569

(ลงชื่อ)



ประธานกรรมการ

(นางสาววันทนีย์ จันทร์จอม)

พยาบาลวิชาชีพชำนาญการ

(ลงชื่อ)



กรรมการ

(นางสาวจารุวรรณ จันดาหงษ์)

พยาบาลวิชาชีพชำนาญการ

(ลงชื่อ)



กรรมการ

(นางสาวจิราวรรณ คำเครื่อง)

นักกายภาพบำบัดปฏิบัติการ

(ลงชื่อ)



กรรมการ

(นางสาวจุฬาลักษณ์ เขตกัน)

นักเทคนิคการแพทย์ปฏิบัติการ

(ลงชื่อ)



กรรมการ

(นายอรรถชัย มะโน)

นายช่างโยธาอาวุโส

หมายเหตุ - ปริมาณงานใน BOQ. นี้เป็นแนวทางในการประมาณราคาเท่านั้น

ผู้เสนอราคาจะต้องตรวจสอบ ปริมาณที่ถูกต้องตามแบบรูปและรายการก่อสร้างที่กำหนด

- หากต้องการ ใช้ BOQ. นี้ให้ผู้เสนอราคา กรอกรายละเอียด จะต้องลบปริมาณวัสดุและราคาออกก่อน

แบบสรุปค่าก่อสร้างของงานก่อสร้างอาคาร

โครงการก่อสร้าง		ปรับปรุงหลังคาอาคารพักพยาบาล 24 ห้อง 12 ครอบครัว		แบบเลขที่	9555	
สถานที่ก่อสร้าง		โรงพยาบาลเมืองปาน		เอกสารเลขที่	อ้างอิงแบบ 9555	
ผู้ประมาณราคา		คณะกรรมการกำหนดราคากลาง ตามคำสั่งจังหวัดลำปาง ที่ 2397/2569 ณ วันที่ 14 พ.ค.2569				
ลำดับ	รายการ	จำนวนเงินฐานราคานิค		หมายเหตุ		
		ไม่ตอกเข็ม	ตอกเข็ม คอร.			
	ส่วนที่ 1 ค่างานต้นทุน (คำนวณในราคาทุน)					
1	กลุ่มงานที่ 1					
	(คิดเฉพาะค่าวัสดุและค่าแรงงานหรือทุนซึ่งยังไม่รวมค่าอำนวยการ ดอกเบี้ย ค่าไร และภาษี)					
	1 งานโครงสร้างวิศวกรรม					
	1. งานโครงสร้างทั่วไป	-				
	2. งานโครงสร้างหลังคา วัสดุเมงหลังคา	154,167				
	3. งานคิ้วพื้น	-				
	4. งานฝ้าเพดาน	-				
	5. งานฉนวนผนัง	-				
	6. งานประตู หน้าต่างพร้อมอุปกรณ์	-				
	7. งานวงกบ กระจก มุ้งลวด	-				
	8. งานสุขภัณฑ์ พร้อมอุปกรณ์	-				
	9. งานสี	305,153				
	10. งานระบบประปา สุขาภิบาล	-				
	11. งานไฟฟ้า	-				
	12. งานเบ็ดเตล็ด	-				
	2 งานระบบสุขาภิบาล และดับเพลิง	-				
	รวมค่างานกลุ่มงานที่ 1	459,320				

(ลงชื่อ)



ประธานกรรมการ

(นางสาววันทนีย์ จันทร์จอม)

พยาบาลวิชาชีพชำนาญการ

(ลงชื่อ)



กรรมการ

(นางสาวจรรวรรณ จันดาหงษ์)

พยาบาลวิชาชีพชำนาญการ

(ลงชื่อ)



กรรมการ

(นางสาวจิราวรรณ คำเครื่อง)

นักกายภาพบำบัดปฏิบัติการ

(ลงชื่อ)



กรรมการ

(นางสาวจุฬาลักษณ์ เขตกัน)

นักเทคนิคการแพทย์ปฏิบัติการ

(ลงชื่อ)



กรรมการ

(นายอรรถชัย มะโน)

นายช่างโยธาอาวุโส

แบบสรุปค่าก่อสร้างของงานก่อสร้างอาคาร

โครงการก่อสร้าง		ปรับปรุงหลังคาอาคารพักพยาบาล 24 ห้อง 12 ครอบครัว		แบบเลขที่	9555
สถานที่ก่อสร้าง		โรงพยาบาลเมืองปาน		เอกสารเลขที่	อ้างอิงแบบ 9555
ผู้ประมาณราคา		คณะกรรมการกำหนดราคากลาง ตามคำสั่งจังหวัดลำปาง ที่ 2397/2569 ณ วันที่ 14 พ.ค.2569			
ลำดับ	รายการ	จำนวนเงินฐานราคชนิด		หมายเหตุ	
		ไม่ตอกเข็ม	ตอกเข็ม คอร.		
2	กลุ่มงานที่ 2				
	(คิดเฉพาะค่าวัสดุและค่าแรงงานหรือทุนซึ่งยังไม่รวมค่าอำนวยการ ดอกเบี้ย ค่าไร และภาษี)				
	2.1 งานครุภัณฑ์จัดจ้าง หรือสั่งทำ	-	-		
	2.2 งานตกแต่งภายในอาคาร	-	-		
	รวมค่างานกลุ่มงานที่ 2	-	-		
3	กลุ่มงานที่ 3				
	(คิดเฉพาะค่าวัสดุและค่าแรงงานหรือทุนซึ่งยังไม่รวมค่าอำนวยการ ดอกเบี้ย ค่าไร และภาษี)				
	3.1 งานครุภัณฑ์สั่งทำ (จัดจ้าง) และงานตกแต่งภายในอาคาร	-	-		
	3.2 งานฝังบริเวณ และงานก่อสร้างประกอบอื่นๆ	-	-		
	รวมค่างานกลุ่มงานที่ 3	-	-		
	ส่วนที่ 2 หมวดงานครุภัณฑ์จัดซื้อ หรือสั่งซื้อ				
	(คิดราคาผู้ผลิตหรือตัวแทนจำหน่ายซึ่งยังไม่รวมค่าภาษี)				
	1 งานครุภัณฑ์จัดจ้าง หรือสั่งซื้อ	-	-		
	2 ระบบโสตทัศน,ระบบคอมพิวเตอร์	-	-		
	รวมค่างานส่วนที่ 2	-	-		
	ส่วนที่ 3 ค่าใช้จ่ายพิเศษตามข้อกำหนดฯ (ถ้ามี)				
	(คิดในราคาเหมารวม ซึ่งรวมค่าใช้จ่ายและค่าภาษีไว้ด้วยแล้ว)				
	3.1 หมวดค่าใช้จ่ายพิเศษตามข้อกำหนด เงื่อนไข และความจำเป็นต้องมี	-	-		
	รวมค่างานส่วนที่ 3	-	-		

(ลงชื่อ)



ประธานกรรมการ

(นางสาววันทนีย์ จันทร์จอม)

พยาบาลวิชาชีพชำนาญการ

(ลงชื่อ)



กรรมการ

(นางสาวจรัสวรรณ จันทาหงษ์)

พยาบาลวิชาชีพชำนาญการ

(ลงชื่อ)



กรรมการ

(นางสาวจิราวรรณ คำเครื่อง)

นักกายภาพบำบัดปฏิบัติการ

(ลงชื่อ)



กรรมการ

(นางสาวจุฬาลักษณ์ เขตกัน)

นักเทคนิคการแพทย์ปฏิบัติการ

(ลงชื่อ)



กรรมการ

(นายอรรถชัย มะโน)

นายช่างโยธาอาวุโส

บัญชีแสดงปริมาณวัสดุ และราคา

โครงการก่อสร้าง		ปรับปรุงอาคารพักพยาบาล 24 ห้อง 12 ครอบครัว			แบบเลขที่		9555	
สถานที่ก่อสร้าง		โรงพยาบาลเมืองปาน			เอกสารเลขที่		อ้างอิงแบบ 9555	
ผู้ประมาณราคา		คณะกรรมการฯ ตามคำสั่งจังหวัดลำปาง ที่ 2397/2569 ณ วันที่ 14 พ.ค.2569			พื้นที่อาคาร		- ตร.ม.	
ลำดับ	รายการ	หน่วย	จำนวน	ราคาวัสดุ		ค่าแรงงาน		ราคารวม
				ต่อหน่วย	รวมวัสดุ	ต่อหน่วย	รวมค่าแรง	
	1. งานโครงหลังคา วัสดุมุงหลังคา							
	- เหล็ก □ ขนาด 2" x 4" หนา 2.3 มม.	ท่อน	45	808	36,360		0	36,360
	- แปเหล็กลำเอียงรูป	ท่อน	57	170	9,690		0	9,690
	- หลังคาเมทัลชีท หนา 0.35 มม. มีฟอยล์กันความร้อน	ตร.ม.	288	240	69,120	72	20,736	89,856
	- สกรูยึดแผ่นหลังคาเมทัลชีท (กล่องใหญ่เหมารวม)	กล่อง	1	1,365	1,365	0	0	1,365
	- ค่าแรงประกอบโครงหลังคา	กก.	1,408	0	0	12.00	16,896	16,896
	รวม 1							154,167
	2.งานทาสี							
	- งานขูดลอกสีทำความสะอาดสีเดิม	ตร.ม.	3,265		0	10.00	32,650	32,650
	- งานทาสีน้ำพลาสติก	ตร.ม.	3,265	40	130,600	31.00	101,215	231,815
	- ทาสีน้ำมัน	ตร.ม.	250	92	23,000	39.00	9,750	32,750
	- ทาสีกันสนิมโครงหลังคา	ตร.ม.	81	62	5,022	36.00	2,916	7,938
	รวม 2							305,153
	รวม				275,157		184,163	459,320
	ค่าวัสดุ				275,157			
	ค่าแรง						184,163	
	รวมค่าวัสดุค่าแรง							459,320

(ลงชื่อ)

(นางสาววันที จันทรจ้อม)

พยาบาลวิชาชีพชำนาญการ

ประธานกรรมการ

(ลงชื่อ)

(นางสาวจรรวณ จันดาหงษ์)

พยาบาลวิชาชีพชำนาญการ

กรรมการ

(ลงชื่อ)

(นางสาวจิราวรรณ คำเครื่อง)

นักกายภาพบำบัดปฏิบัติการ

กรรมการ

(ลงชื่อ)

(นางสาวจุฬาลักษณ์ เขตกัน)

นักเทคนิคการแพทย์ปฏิบัติการ

กรรมการ

(ลงชื่อ)

(นายอรรถชัย มะโน)

นายช่างโยธาอาวุโส

กรรมการ

ขอบเขตของงานจ้างก่อสร้าง (Terms of Reference:TOR)
จ้างเหมาปรับปรุงอาคารพักพยาบาล จำนวน ๒๔ ห้อง ๑๒ ครอบครัว โรงพยาบาลเมืองปาน

๑. ความเป็นมา

ด้วย โรงพยาบาลเมืองปาน มีความประสงค์จะดำเนินการจ้างเหมาปรับปรุงอาคารพักพยาบาล จำนวน ๒๔ ห้อง ๑๒ ครอบครัว โรงพยาบาลเมืองปาน เนื่องจากอาคารพักพยาบาลของโรงพยาบาลเมืองปาน เป็นอาคารที่ใช้สำหรับที่พักอาศัยของบุคลากรของโรงพยาบาลเมืองปาน มีสภาพการใช้งานมาเป็นระยะเวลานาน ทำให้โครงสร้างหลังคาและสภาพสีอาคารเกิดการเสื่อมสภาพ ส่งผลต่อความปลอดภัย ความน่าอยู่ และภาพลักษณ์ของหน่วยงาน จึงมีความจำเป็นต้องดำเนินการจ้างเหมาปรับปรุงอาคารพักพยาบาล จำนวน ๒๔ ห้อง ๑๒ ครอบครัว ดังนั้น เพื่อให้สอดคล้องกับการใช้งานจึงมีความจำเป็นต้องปรับปรุงพื้นที่ดังกล่าว ด้วยวิธีประกวดราคาอิเล็กทรอนิกส์ (e-bidding) จำนวน ๑ รายการ วงเงินทั้งสิ้น ๖๐๖,๐๐๐ บาท (หกแสนหกพันบาทถ้วน)

๒. วัตถุประสงค์

- ๒.๑ เพื่อปรับปรุงอาคารพักพยาบาลให้อยู่ในสภาพมั่นคง ปลอดภัย
- ๒.๒ เพื่อเพิ่มความสะอาดและคุณภาพชีวิตของบุคลากร
- ๒.๓ เพื่อปรับปรุงภาพลักษณ์ของโรงพยาบาลให้มีความเหมาะสม

๓. คุณสมบัติของผู้ยื่นข้อเสนอ

- ๓.๑ มีความสามารถตามกฎหมาย
- ๓.๒ ไม่เป็นบุคคลล้มละลาย
- ๓.๓ ไม่อยู่ระหว่างเลิกกิจการ
- ๓.๔ ไม่เป็นบุคคลซึ่งอยู่ระหว่างถูกระงับการยื่นข้อเสนอหรือทำสัญญากับหน่วยงานของรัฐไว้ชั่วคราว เนื่องจากเป็นผู้ที่ไม่ผ่านเกณฑ์การประเมินผลการปฏิบัติงานของผู้ประกอบการตามระเบียบที่รัฐมนตรีว่าการกระทรวงการคลังกำหนดตามที่ประกาศเผยแพร่ในระบบเครือข่ายสารสนเทศของกรมบัญชีกลาง
- ๓.๕ ไม่เป็นบุคคลซึ่งถูกระบุชื่อไว้ในบัญชีรายชื่อผู้ทำงานและได้แจ้งเวียนชื่อให้เป็นผู้ทำงานของ หน่วยงานของรัฐในระบบเครือข่ายสารสนเทศของกรมบัญชีกลาง ซึ่งรวมถึงนิติบุคคลที่ผู้ทำงานเป็นหุ้นส่วนผู้จัดการ กรรมการผู้จัดการ ผู้บริหาร ผู้มีอำนาจในการดำเนินงานในกิจการของนิติบุคคลนั้นด้วย

ลงชื่อ..... ประธานกรรมการ

(นางสาววันทนีย์ จันทร์จอม)

ตำแหน่ง พยาบาลวิชาชีพชำนาญการ

ลงชื่อ.....กรรมการ

(นางสาวจาวรรณ จันดาหงษ์)

ตำแหน่ง พยาบาลวิชาชีพชำนาญการ

ลงชื่อ.....กรรมการ

(นางสาวจุฬาลักษณ์ เขตกัน)

ตำแหน่ง นักเทคนิคการแพทย์ปฏิบัติการ

ลงชื่อ.....กรรมการ

(นางสาวจิรวรรณ คำเครื่อง)

ตำแหน่ง นักกายภาพบำบัดปฏิบัติการ

ลงชื่อ.....กรรมการ

(นายอรรถชัย มะโน)

ตำแหน่ง นายช่างโยธาอาวุโส เทศบาลตำบลเมืองปาน

๓.๖ มีคุณสมบัติและไม่มีลักษณะต้องห้ามตามที่คณะกรรมการนโยบายการจัดซื้อจัดจ้างและการบริหารพัสดุภาครัฐกำหนดในราชกิจจานุเบกษา

๓.๗ เป็นนิติบุคคล หรือผู้มีอาชีพรับจ้างงานดังกล่าว

๓.๘ ไม่เป็นผู้มีผลประโยชน์ร่วมกันกับผู้ยื่นข้อเสนอรายอื่นที่เข้ายื่นข้อเสนอให้แก่สำนักงาน ณ วันที่ประกาศประกวดราคาอิเล็กทรอนิกส์หรือไม่เป็นผู้กระทำการอันเป็นการขัดขวางการแข่งขันราคาอย่างเป็นธรรม ในการดำเนินการด้วยวิธีประกวดราคาอิเล็กทรอนิกส์ (e-bidding) ครั้งนี้

๓.๙ ไม่เป็นผู้ได้รับเอกสิทธิ์หรือความคุ้มกัน ซึ่งอาจปฏิเสธไม่ยอมขึ้นศาลไทย เว้นแต่รัฐบาลของผู้เสนอราคาได้มีคำสั่งให้สละเอกสิทธิ์ความคุ้มกันเช่นนั้น

๓.๑๐ ผู้ยื่นข้อเสนอต้องมีผลงานก่อสร้างอาคาร หรือปรับปรุงอาคารหรืองานประเภทเดียวกันกับงานที่ประกวดราคาจ้างในวงเงินไม่น้อยกว่า ๓๐๐,๐๐๐ บาท (สามแสนบาทถ้วน) และเป็นผลงานที่เป็นคู่สัญญาโดยตรงกับส่วนราชการหน่วยงานตามกฎหมายว่าด้วยระเบียบบริหารราชการ ส่วนท้องถิ่นหน่วยงานอื่นซึ่งมีกฎหมายบัญญัติให้มีฐานะเป็นราชการบริหารส่วนท้องถิ่น รัฐวิสาหกิจ หรือหน่วยงานเอกชน ที่สำนักงานเชื่อถือ

๓.๑๑ ผู้ยื่นข้อเสนอที่ยื่นข้อเสนอในรูปแบบของ “กิจการร่วมค้า” ต้องมีคุณสมบัติ ดังนี้

กรณีข้อตกลงฯ กำหนดให้ผู้เข้าร่วมค้ายรายใดรายหนึ่งเป็นผู้เข้าร่วมค้าหลัก ข้อตกลงฯ จะต้องมีการกำหนดสัดส่วนหน้าที่ และความรับผิดชอบในปริมาณงาน สิ่งของ หรือมูลค่าตามสัญญาของผู้เข้าร่วมค้าหลักมากกว่าผู้เข้าร่วมค้ายรายอื่นทุกราย

กรณีข้อตกลงฯ กำหนดให้ผู้เข้าร่วมค้ายรายใดรายหนึ่งเป็นผู้เข้าร่วมค้าหลัก กิจการร่วมค้านั้น ต้องใช้ผลงานของผู้เข้าร่วมค้าหลักรายเดียว เป็นผลงานของกิจการร่วมค้าที่ยื่นข้อเสนอ

สำหรับข้อตกลงฯ ที่ไม่ได้กำหนดให้ผู้เข้าร่วมค้ายรายใดเป็นผู้เข้าร่วมหลัก ผู้เข้าร่วมค้ายทุกราย จะต้องมีคุณสมบัติครบถ้วนตามเงื่อนไขที่กำหนดไว้ในเอกสารเชิญชวน

๓.๑๒ ผู้ยื่นข้อเสนอต้องลงทะเบียนในระบบจัดซื้อจัดจ้างภาครัฐด้วยอิเล็กทรอนิกส์ (Electronic Government Procurement:e-GP) ของกรมบัญชีกลาง

๓.๑๓ ผู้ยื่นข้อเสนอต้องเป็นผู้ประกอบการที่ขึ้นทะเบียนรายชื่อผู้ประกอบการขนาดกลางและขนาดย่อม (SMEs) ประเภทงานก่อสร้างไว้กับสำนักงานส่งเสริมวิสาหกิจขนาดกลางและขนาดย่อม (สสว.)

ลงชื่อ..... ประธานกรรมการ

(นางสาววันทนี จันทร์จอม)

ตำแหน่ง พยาบาลวิชาชีพชำนาญการ

ลงชื่อ..... กรรมการ

(นางสาวจรรวรรณ จันดาหงษ์)

ตำแหน่ง พยาบาลวิชาชีพชำนาญการ

ลงชื่อ..... กรรมการ

(นางสาวจุฬาลักษณ์ เขตกัน)

ตำแหน่ง นักเทคนิคการแพทย์ปฏิบัติการ

ลงชื่อ..... กรรมการ

(นางสาวจิรวรรณ คำเครื่อง)

ตำแหน่ง นักกายภาพบำบัดปฏิบัติการ

ลงชื่อ..... กรรมการ

(นายอรรถชัย มะโน)

ตำแหน่ง นายช่างโยธาอาวุโส เทศบาลตำบลเมืองปาน

/๔. แบบสรุปรายการ...

๔. แบบรูปรายการงานก่อสร้าง

รายละเอียดแบบรูปรายการเป็นไปตามที่คณะกรรมการจัดทำแบบรูปรายการ ตามคำสั่ง ๘๒๒/๒๕๖๙ ลงวันที่ ๑๐ กุมภาพันธ์ ๒๕๖๙ เห็นควรให้เป็นไปตามแบบแปลนการก่อสร้างของเทศบาลตำบลเมืองปาน ซึ่งเป็นผู้ออกแบบให้โรงพยาบาลเมืองปานโดยมีรายละเอียดดังนี้

- | | |
|--|--------------|
| ๑. แบบปรับปรุงอาคารพักพยาบาล จำนวน ๒๔ ห้อง ๑๒ ครอบครัว | จำนวน ๒ แผ่น |
| ๒. แบบกำหนดวงงาน งบเงิน และระยะเวลาการก่อสร้าง | จำนวน ๑ แผ่น |

๕. ระยะเวลาดำเนินการ

กำหนดส่งมอบงานภายใน ๑๒๐ วัน นับถัดจากวันลงนามในสัญญา

๖. เงื่อนไขการดำเนินงาน

๖.๑ ผู้รับจ้างจะต้องจัดทำแผนการใช้วัสดุที่ผลิตภายในประเทศ ไม่น้อยกว่าร้อยละ ๖๐ ของมูลค่าวัสดุ ที่จะใช้ในงานก่อสร้างทั้งหมดตามสัญญา โดยส่งให้หน่วยงานของรัฐภายใน ๖๐ วัน นับถัดจากวันลงนามในสัญญา

๖.๒ ผู้รับจ้างจะต้องจัดทำแผนใช้เหล็กที่ผลิตภายในประเทศไม่น้อยกว่าร้อยละ ๙๐ ของปริมาณเหล็ก ที่ต้องใช้ทั้งหมดตามสัญญา ภายใน ๖๐ วัน นับถัดจากวันลงนามในสัญญา

อนึ่ง หากมูลค่าหรือปริมาณวัสดุไม่สามารถดำเนินการตามแผนที่เสนอได้ ผู้รับจ้างสามารถขอแก้ไขเปลี่ยนแปลงแผนได้ เมื่อดำเนินการเรียบร้อยแล้ว ต้องส่งแผนให้คณะกรรมการตรวจรับวัสดุ ก่อนส่งมอบงานในแต่ละงวด

๖.๓ ผู้รับจ้างจะต้องจัดทำบัญชีแสดงจำนวนช่างทั้งหมด โดยจำแนกตามแต่ละสาขาช่าง และระดับช่างพร้อมทั้งระบุรายชื่อผู้มีวุฒิบัตร ตามมาตรฐานฝีมือช่างที่กำหนดในสัญญา นำมาแสดงพร้อมหลักฐานต่าง ๆ ต่อคณะกรรมการตรวจรับวัสดุ หรือผู้ควบคุมงานก่อนเริ่มลงมือทำงาน และพร้อมที่จะให้ผู้ว่าจ้างหรือเจ้าหน้าที่ของผู้ว่าจ้างตรวจสอบดูได้ตลอดเวลาทำงานตามสัญญา

๖.๔ ผู้รับจ้างต้องรับผิดชอบค่าน้ำ ค่าไฟฟ้าและค่าใช้จ่ายในการดำเนินการดังกล่าว ทั้งหมดที่เกิดจากการก่อสร้างครั้งนี้

ทั้งนี้ผู้รับจ้างจะต้องปฏิบัติให้เป็นไปตามกฎกระทรวง กำหนดมาตรฐานในการบริหารและจัดการด้านความปลอดภัย อาชีวอนามัย และสภาพแวดล้อมในการทำงานเกี่ยวกับงานก่อสร้าง พ.ศ. ๒๕๕๑

ลงชื่อ ประธานกรรมการ

(นางสาววันทนีย์ จันทร์จอม)

ตำแหน่ง พยาบาลวิชาชีพชำนาญการ

ลงชื่อ กรรมการ

(นางสาวจารุวรรณ จันทาหงษ์)

ตำแหน่ง พยาบาลวิชาชีพชำนาญการ

ลงชื่อ กรรมการ

(นางสาวจุฬาลักษณ์ เขตกัน)

ตำแหน่ง นักเทคนิคการแพทย์ปฏิบัติการ

ลงชื่อ กรรมการ

(นางสาวจิรวรรณ คำเครื่อง)

ตำแหน่ง นักกายภาพบำบัดปฏิบัติการ

ลงชื่อ กรรมการ

(นายอรรถชัย มะโน)

ตำแหน่ง นายช่างโยธาอาวุโส เทศบาลตำบลเมืองปาน

/๗. เงื่อนไขการ...

๗. เงื่อนไขการส่งมอบงานและการจ่ายเงิน

กำหนดส่งมอบงานภายใน ๑๒๐ วัน นับถัดจากวันลงนามในสัญญา โดยแบ่งงวดงาน - งวดเงิน ออกเป็น ๒ งวด ดังนี้

งวดที่ ๑ จำนวนเงินในอัตราร้อยละ ๔๐% (ร้อยละสี่สิบของเงินสัญญาจ้าง) จ่ายให้เมื่อผู้รับจ้างได้ ทำการก่อสร้าง และให้ส่งแผนการทำงานพร้อมช่างคุมงาน ติดตั้งป้ายประชาสัมพันธ์โครงการ(ชั่วคราว)

๑.๑ งานโครงสร้างหลังคา

- จัดทำโครงสร้างหลังคาใหม่ (เหล็ก/วัสดุตามมาตรฐานวิศวกรรม)
- มุงหลังคาคลุมอาคารเดิม (ตามแบบที่กำหนด)
- ทั้งหมดแล้วเสร็จ (กำหนดเวลา ๕๐ วัน)

งวดที่ ๒ (สุดท้าย) จำนวนเงินในอัตราร้อยละ ๖๐% (ร้อยละหกสิบของเงินสัญญาจ้าง) จ่ายให้เมื่อผู้รับจ้างได้ทำงานติดตั้งอุปกรณ์ งานเก็บรายละเอียด และส่งมอบงานทั้งหมด ดังนี้

๒.๑ งานทาสีอาคาร

- ทำความสะอาดผิวเดิม ขัด ลอกสีเก่า
- ทาสีรองพื้นปูนเก่า/ใหม่
- ทาสีผนัง ฝ้าเพดาน ภายในอาคารทุกห้อง ด้วยสีชนิดทาภายใน กลิ่นไม่ฉุน
- ทาสีภายนอกอาคารทั้งหมด ด้วยสีชนิดทาภายนอก
- ใช้อุปกรณ์ที่ได้มาตรฐานอุตสาหกรรม (มอก.)
- งานเก็บรายละเอียดความเรียบร้อยก่อนส่งมอบ
- ทำความสะอาดภายในอาคาร และโดยรอบบริเวณก่อสร้าง และได้ก่อสร้างรายการต่าง ๆ

ทั้งหมดแล้วเสร็จ ครบถ้วน ถูกต้องตามรูปแบบรายการและสัญญาทุกประการ (กำหนดเวลา ๗๐ วัน)

ลงชื่อ ประธานกรรมการ

(นางสาววันทนีย์ จันทร์จอม)

ตำแหน่ง พยาบาลวิชาชีพชำนาญการ

ลงชื่อ กรรมการ

(นางสาวจากรวรรณ จันทาหงษ์)

ตำแหน่ง พยาบาลวิชาชีพชำนาญการ

ลงชื่อ กรรมการ

(นางสาวจิราวรรณ คำเครื่อง)

ตำแหน่ง นักกายภาพบำบัดปฏิบัติการ

ลงชื่อ กรรมการ

(นางสาวจุฬาลักษณ์ เขตกัน)

ตำแหน่ง นักเทคนิคการแพทย์ปฏิบัติการ

ลงชื่อ กรรมการ

(นายอรรถชัย มะโน)

ตำแหน่ง นายช่างโยธาอาวุโส เทศบาลตำบลเมืองปาน

/จังหวัดลำปาง...

จังหวัดลำปาง จะจ่ายค่าจ้างซึ่งได้รวมภาษีมูลค่าเพิ่ม ตลอดจนภาษีอื่น ๆ และค่าใช้จ่าย
ทั้งปวงแล้ว โดยจะจ่ายเงินค่าจ้างในแต่ละงวดงานตามสัญญา เมื่อผู้รับจ้างได้ปฏิบัติงานเป็นไป
ตามข้อกำหนดในสัญญาทุกประการ

๘. ค่าปรับ

กรณีที่ผู้รับจ้างดำเนินงานไม่แล้วเสร็จหรือล่าช้ากว่าระยะเวลาที่กำหนดไว้ในสัญญา
โรงพยาบาลเมืองปาน สำนักงานสาธารณสุขจังหวัดลำปาง จะคิดค่าปรับเป็นรายวันเป็นจำนวนเงินตายตัว
ในอัตราร้อยละ ๐.๑๐ ของค่าจ้างตามสัญญา

๙. การรับประกันความชำรุดบกพร่อง

ผู้รับจ้างต้องรับประกันความชำรุดบกพร่อง ระยะเวลา ๒ ปี นับถัดจากวันที่คณะกรรมการ
ตรวจรับงานเรียบร้อยแล้ว โดยผู้รับจ้างต้องซ่อมแซมแก้ไขให้ใช้งานได้ดังเดิมภายใน ๑๕ วัน นับถัดจาก
วันที่ได้รับแจ้งความชำรุดบกพร่อง

๑๐. การปรับราคาค่างานก่อสร้าง

การปรับราคาค่างานก่อสร้างตามสูตรการปรับราคา จะนำมาใช้ในกรณีราคาก่อสร้างลดลง
หรือเพิ่มขึ้น โดยวิธีการต่อไปนี้

ตามเงื่อนไข หลักเกณฑ์ สูตรและวิธีคำนวณที่ใช้กับสัญญาแบบปรับราคาได้ ตามมติ
คณะรัฐมนตรีเมื่อวันที่ ๒๒ สิงหาคม ๒๕๓๒ เรื่องการพิจารณาช่วยเหลือผู้ประกอบการอาชีพงานก่อสร้าง
ตามหนังสือสำนักเลขาธิการคณะรัฐมนตรี ที่ นร ๐๒๐๓/ว ๑๐๙ ลงวันที่ ๒๔ สิงหาคม ๒๕๓๒

สูตรการปรับราคา (สูตรค่า K) จะต้องคงที่ที่ระดับที่กำหนดไว้ในวันแล้วเสร็จตามที่กำหนดไว้
ในสัญญาหรือภายในระยะเวลาที่จังหวัดได้ขยายออกไป โดยจะใช้สูตรของทางราชการ

ลงชื่อ ประธานกรรมการ

(นางสาววันทนีย์ จันทร์จอม)

ตำแหน่ง พยาบาลวิชาชีพชำนาญการ

ลงชื่อ กรรมการ

(นางสาวจารุวรรณ จันดาหงษ์)

ตำแหน่ง พยาบาลวิชาชีพชำนาญการ

ลงชื่อ กรรมการ

(นางสาวจิราวรรณ คำเครื่อง)

ตำแหน่ง นักกายภาพบำบัดปฏิบัติการ

ลงชื่อ กรรมการ

(นางสาวจุฬาลักษณ์ เขตกัน)

ตำแหน่ง นักเทคนิคการแพทย์ปฏิบัติการ

ลงชื่อ กรรมการ

(นายอรรถชัย มะโน)

ตำแหน่ง นายช่างโยธาอาวุโส เทศบาลตำบลเมืองปาน

๑๑. มาตรฐานฝีมือช่าง

เมื่อจังหวัดฯ ได้คัดเลือกผู้ยื่นข้อเสนอรายใดให้เป็นผู้รับจ้าง และได้ตกลงจ้างก่อสร้างตามประกาศนี้แล้วผู้ยื่นข้อเสนอจะต้องตกลงว่าในการปฏิบัติงานก่อสร้างดังกล่าว ผู้ยื่นข้อเสนอจะต้องมีและใช้ผู้ผ่านการทดสอบมาตรฐานฝีมือช่างหรือผู้ผ่านการทดสอบมาตรฐานฝีมือช่างจากสถาบันของทางราชการ หรือผู้มีวุฒิปริญญา ปวช. ปวส. และ ปวท. หรือเทียบเท่าจากสถาบันการศึกษา ที่ ก.พ. รับรองให้เข้ารับราชการได้ในอัตราไม่ต่ำกว่าร้อยละ ๑๐ ของแต่ละสาขาช่างแต่จะต้องมีจำนวนช่างอย่างน้อย ๑ คนในแต่ละสาขาช่าง ดังต่อไปนี้

- ๑๑.๑ สาขาช่างก่อสร้าง
- ๑๑.๒ สาขาช่างไฟฟ้า
- ๑๑.๓ สาขาช่างสุขาภิบาล

๑๒. ข้อสงวนสิทธิ์

ทั้งนี้ เมื่อผู้ยื่นข้อเสนอได้รับการคัดเลือกเป็นผู้รับจ้างกับจังหวัดลำปาง ต้องเตรียมหลักประกันสัญญาในอัตราร้อยละ ๕ ของวงเงินค่าจ้างตามสัญญา โดยจังหวัด จะเก็บรักษาหลักประกันดังกล่าวเพื่อเป็นการรับประกันความซื่อสัตย์สุจริต ไม่น้อยกว่าระยะเวลาที่ได้กำหนดในสัญญา

๑๒.๑ เมื่อจังหวัดฯ ได้ผู้ยื่นข้อเสนอรายใดให้เป็นผู้รับจ้าง และได้ตกลงจ้างตามการจ้างโดยวิธีประกวดราคาอิเล็กทรอนิกส์แล้ว ถ้าผู้รับจ้างจะต้องส่งหรือนำสิ่งของมาเพื่องานจ้างดังกล่าวเข้ามาจากต่างประเทศและของนั้นต้องนำเข้าโดยทางเรือในเส้นทางที่มีเรือไทยเดินอยู่ และสามารถให้บริการรับขนได้ตามที่รัฐมนตรีว่าการกระทรวงคมนาคมประกาศกำหนด ผู้ยื่นข้อเสนอซึ่งเป็นผู้รับจ้างจะต้องปฏิบัติตามกฎหมายว่าด้วยการส่งเสริมการพาณิชย์ ดังนี้

(๑) แจ้งการส่งหรือนำสิ่งของดังกล่าวเข้ามาจากต่างประเทศต่อกรมเจ้าท่า ภายใน ๗ วันนับตั้งแต่วันที่ผู้รับจ้างส่งหรือซื้อของจากต่างประเทศ เว้นแต่เป็นของที่รัฐมนตรีว่าการกระทรวงคมนาคมประกาศยกเว้นให้บรรทุกโดยเรืออื่นได้

(๒) จัดการให้สิ่งของดังกล่าวบรรทุกโดยเรือไทย หรือเรือที่มีสิทธิเช่นเดียวกับเรือไทยจากต่างประเทศมายังประเทศไทย เว้นแต่จะได้รับอนุญาตจากกรมเจ้าท่า ให้บรรทุกสิ่งของนั้น โดยเรืออื่นที่มีใช้เรือไทย ซึ่งจะต้องได้รับอนุญาตเช่นนั้นก่อนบรรทุกของลงเรืออื่น หรือเป็นของที่รัฐมนตรีว่าการกระทรวงคมนาคมประกาศยกเว้นให้บรรทุกโดยเรืออื่น

(๓) ในกรณีที่มิปฏิบัติตาม (๑) หรือ (๒) ผู้รับจ้างจะต้องรับผิดชอบตามกฎหมาย ๑๐/๔/๒๕๖๔ ว่าด้วย การส่งเสริมการพาณิชย์

ลงชื่อ ประธานกรรมการ

(นางสาววันทนี จันทร์จอม)

ตำแหน่ง พยาบาลวิชาชีพชำนาญการ

ลงชื่อ กรรมการ

(นางสาวจารุวรรณ จันดาหงษ์)

ตำแหน่ง พยาบาลวิชาชีพชำนาญการ

ลงชื่อ กรรมการ

(นางสาวจุฬาลักษณ์ เขตกัน)

ตำแหน่ง นักเทคนิคการแพทย์ปฏิบัติการ

ลงชื่อ กรรมการ

(นางสาวจิราวรรณ คำเครื่อง)

ตำแหน่ง นักกายภาพบำบัดปฏิบัติการ

ลงชื่อ กรรมการ

(นายอรรถชัย มະโน)

ตำแหน่ง นายช่างโยธาอาวุโส เทศบาลตำบลเมืองปาน

๑๒.๒ ผู้ยื่นข้อเสนอซึ่งจังหวัดฯ ได้คัดเลือกแล้ว ไม่ไปทำสัญญาหรือข้อตกลงจ้างเป็นหนังสือ ภายในเวลาที่กำหนดตั้งระบุไว้ในข้อ ๗ จังหวัดฯอาจพิจารณาเรียกร้องให้ชดใช้ความเสียหายอื่น (ถ้ามี) รวมทั้ง จะพิจารณาให้เป็นผู้ทำงานตามระเบียบกระทรวงการคลังว่าด้วยการจัดซื้อจัดจ้างและการบริหารพัสดุภาครัฐ

๑๒.๓ จังหวัดฯสงวนสิทธิ์ที่จะแก้ไขเพิ่มเติมเงื่อนไข หรือข้อกำหนดในแบบสัญญาหรือ ข้อตกลงจ้างเป็นหนังสือให้เป็นไปตามความเห็นของสำนักงานอัยการสูงสุด (ถ้ามี)

๑๒.๔ ในกรณีที่เอกสารแนบท้ายเอกสารจ้างก่อสร้างโดยวิธีคัดเลือกนี้ มีความขัดหรือแย้งกัน ผู้ยื่นข้อเสนอจะต้องปฏิบัติตามคำวินิจฉัยของจังหวัดฯ คำวินิจฉัยดังกล่าวให้ถือเป็นที่สุด และผู้ยื่นข้อเสนอ ไม่มีสิทธิเรียกร้องค่าใช้จ่ายใดๆ เพิ่มเติม

๑๒.๕ จังหวัดฯอาจยกเลิกการจัดจ้างในกรณีต่อไปนี้ได้ โดยที่ผู้ยื่นข้อเสนอจะเรียกร้อง ค่าเสียหายใดๆ จากจังหวัดฯไม่ได้

(๑) จังหวัดฯไม่ได้รับการจัดสรรเงินที่จะใช้ในการจัดจ้างหรือได้รับจัดสรร แต่ไม่เพียงพอ ที่จะทำการจัดจ้างครั้งนี้ต่อไป

(๒) มีการกระทำที่เข้าลักษณะผู้ยื่นข้อเสนอที่ชนะการจัดจ้างหรือที่ได้รับการคัดเลือก มีผลประโยชน์ร่วมกัน หรือมีส่วนได้เสียกับผู้ยื่นข้อเสนอรายอื่น หรือขัดขวางการแข่งขันอย่างเป็นธรรมหรือสมยอมกัน กับผู้ยื่นข้อเสนอรายอื่นหรือเจ้าหน้าที่ในการเสนอราคา หรือสื่อว่ากระทำการทุจริตอื่นใดในการเสนอราคา

(๓) การทำการจัดจ้างครั้งนี้ต่อไปอาจก่อให้เกิดความเสียหายแก่จังหวัดฯหรือกระทบ ต่อประโยชน์สาธารณะ

(๔) กรณีอื่นในทำนองเดียวกับ (๑) (๒) หรือ (๓) ตามที่กำหนดในกฎกระทรวง ซึ่งออกตามความในกฎหมายว่าด้วยการจัดซื้อจัดจ้างและการบริหารพัสดุภาครัฐ

๑๒.๖ เมื่อจังหวัดฯได้คัดเลือกผู้ยื่นข้อเสนอรายใดให้เป็นผู้รับจ้าง และได้ตกลงจ้างตามการจ้าง โดยวิธีประกวดราคาอิเล็กทรอนิกส์แล้ว ถ้าผู้รับจ้างจะต้องส่งหรือนำสิ่งของมาเพื่องานจ้างดังกล่าวเข้ามา จากต่างประเทศและของนั้นต้องนำเข้ามาโดยทางเรือในเส้นทางที่มีเรือไทยเดินอยู่ และสามารถให้บริการรับขนได้ ตามที่รัฐมนตรีว่าการกระทรวงคมนาคมประกาศกำหนด ผู้ยื่นข้อเสนอซึ่งเป็นผู้รับจ้างจะต้องปฏิบัติตามกฎหมายว่าด้วยการส่งเสริมการพาณิชย์นาวี

๑๓. วงเงินงบประมาณ ๖๐๖,๐๐๐ บาท (หกแสนหกพันบาทถ้วน)

๑๔. หน่วยงานผู้รับผิดชอบดำเนินการ

โรงพยาบาลเมืองปาน สำนักงานสาธารณสุขจังหวัดลำปาง กระทรวงสาธารณสุข

ลงชื่อ..... ประธานกรรมการ

(นางสาววันทนี จันทร์จอม)

ตำแหน่ง พยาบาลวิชาชีพชำนาญการ

ลงชื่อ.....กรรมการ

(นางสาวจารุวรรณ จันดาหงษ์)

ตำแหน่ง พยาบาลวิชาชีพชำนาญการ

ลงชื่อ.....กรรมการ

(นางสาวจุฬาลักษณ์ เขตกัน)

ตำแหน่ง นักเทคนิคการแพทย์ปฏิบัติการ

ลงชื่อ.....กรรมการ

(นางสาวจิราวรรณ คำเครื่อง)

ตำแหน่ง นักกายภาพบำบัดปฏิบัติการ

ลงชื่อ.....กรรมการ

(นายอรรถชัย มะโน)

ตำแหน่ง นายช่างโยธาอาวุโส เทศบาลตำบลเมืองปาน

๑๕ สถานที่ติดต่อเพื่อขอทราบข้อมูลเพิ่มเติม และส่งข้อเสนอแนะ วิจัย หรือแสดงความคิดเห็น

๑๕.๑ ทางไปรษณีย์ ส่งถึง โรงพยาบาลเมืองปาน เลขที่ ๓๗๔ หมู่ ๔ ตำบลเมืองปาน
อำเภอเมืองปาน จังหวัดลำปาง ๕๒๒๔๐

๑๕.๒ โทรศัพท์ ๐ ๕๔๒๗ ๖๓๔๕ - ๖ ต่อ ๑๓๘

๑๕.๓ เว็บไซต์ <https://muangpan.moph.go.th/newsportal/>

e-mail:muangpan.mn@gmail.com

ลงชื่อ ประธารกรรมการ

(นางสาววันที จันทร์จอม)

ตำแหน่ง พยาบาลวิชาชีพชำนาญการ

ลงชื่อ กรรมการ

(นางสาวจรรวณ จันทาหงษ์)

ตำแหน่ง พยาบาลวิชาชีพชำนาญการ

ลงชื่อ กรรมการ

(นางสาวจิรวรรณ คำเครื่อง)

ตำแหน่ง นักกายภาพบำบัดปฏิบัติการ

ลงชื่อ กรรมการ

(นางสาวจุฬาลักษณ์ เขตกัน)

ตำแหน่ง นักเทคนิคการแพทย์ปฏิบัติการ

ลงชื่อ กรรมการ

(นายอรรถชัย มะโน)

ตำแหน่ง นายช่างโยธาอาวุโส เทศบาลตำบลเมืองปาน

เอกสารการแบ่งงวดงาน และการจ่ายเงิน และการกำหนดแล้ว
โครงการปรับปรุงอาคารพัทยพยาบาล จำนวน ๒๔ ห้อง ๑๒ ครอบครัว โรงพยาบาลเมืองปาน

รวมระยะเวลาดำเนินการรวมทั้งสิ้น ๑๒๐ วัน กำหนดการจ่ายเงิน ออกเป็นทั้งหมด
๓ รายการ โดยแบ่งงวดงาน ทั้งหมด ๒ งวด ดังนี้

งวดที่ ๑ จำนวนเงินในอัตราร้อยละ ๔๐ (ร้อยละสี่สิบของเงินสัญญาจ้าง) จ่ายให้เมื่อผู้รับจ้าง
ได้ทำการก่อสร้าง และให้ส่งแผนการทำงานพร้อมช่างคุมงาน ติดตั้งป้ายประชาสัมพันธ์โครงการ (ชั่วคราว) ดังนี้

๑.๑ งานโครงสร้างหลังคา

- จัดทำโครงสร้างหลังคาใหม่ (เหล็ก/วัสดุตามมาตรฐานวิศวกรรม)

- มุงหลังคาคลุมอาคารเดิม (ตามแบบที่กำหนด)

ทั้งหมดแล้วเสร็จ

กำหนดแล้วเสร็จภายใน ๕๐ วัน นับจากวันลงนามสัญญาจ้าง

งวดที่ ๒ (สุดท้าย) จำนวนเงินในอัตราร้อยละ ๖๐ (ร้อยละหกสิบของเงินสัญญาจ้าง)
จ่ายให้เมื่อผู้รับจ้างได้ทำงานติดตั้งอุปกรณ์ งานเก็บรายละเอียด และส่งมอบงานทั้งหมด ดังนี้

๒.๑ งานทาสีอาคาร

- ทำความสะอาดผิวเดิม ขัด ลอกสีเก่า

- ทาสีรองพื้นปูนเก่า/ใหม่

- ทาสีผนัง ฝ้าเพดาน ภายในอาคารทุกห้อง ด้วยสีชนิดทาภายใน กลิ่นไม่ฉุน

- ทาสีภายนอกอาคารทั้งหมด ด้วยสีชนิดทาภายนอก

- ใช้วัสดุสีที่ได้มาตรฐานอุตสาหกรรม (มอก.)


- งานเก็บรายละเอียดความเรียบร้อยก่อนส่งมอบ

- ทำความสะอาดภายในอาคาร และโดยรอบบริเวณก่อสร้าง และได้ก่อสร้าง

รายการต่าง ๆ ทั้งหมดแล้วเสร็จ ครบถ้วน ถูกต้องตามรูปแบบ รายการก่อสร้าง และสัญญาทุกประการ

กำหนดแล้วเสร็จภายใน ๗๐ วัน นับจากวันลงนามสัญญาจ้าง

๐๕	ประธาน
๐๖	กรรมการ
๐๗	กรรมการ
๐๘	กรรมการ
๐๙	กรรมการ

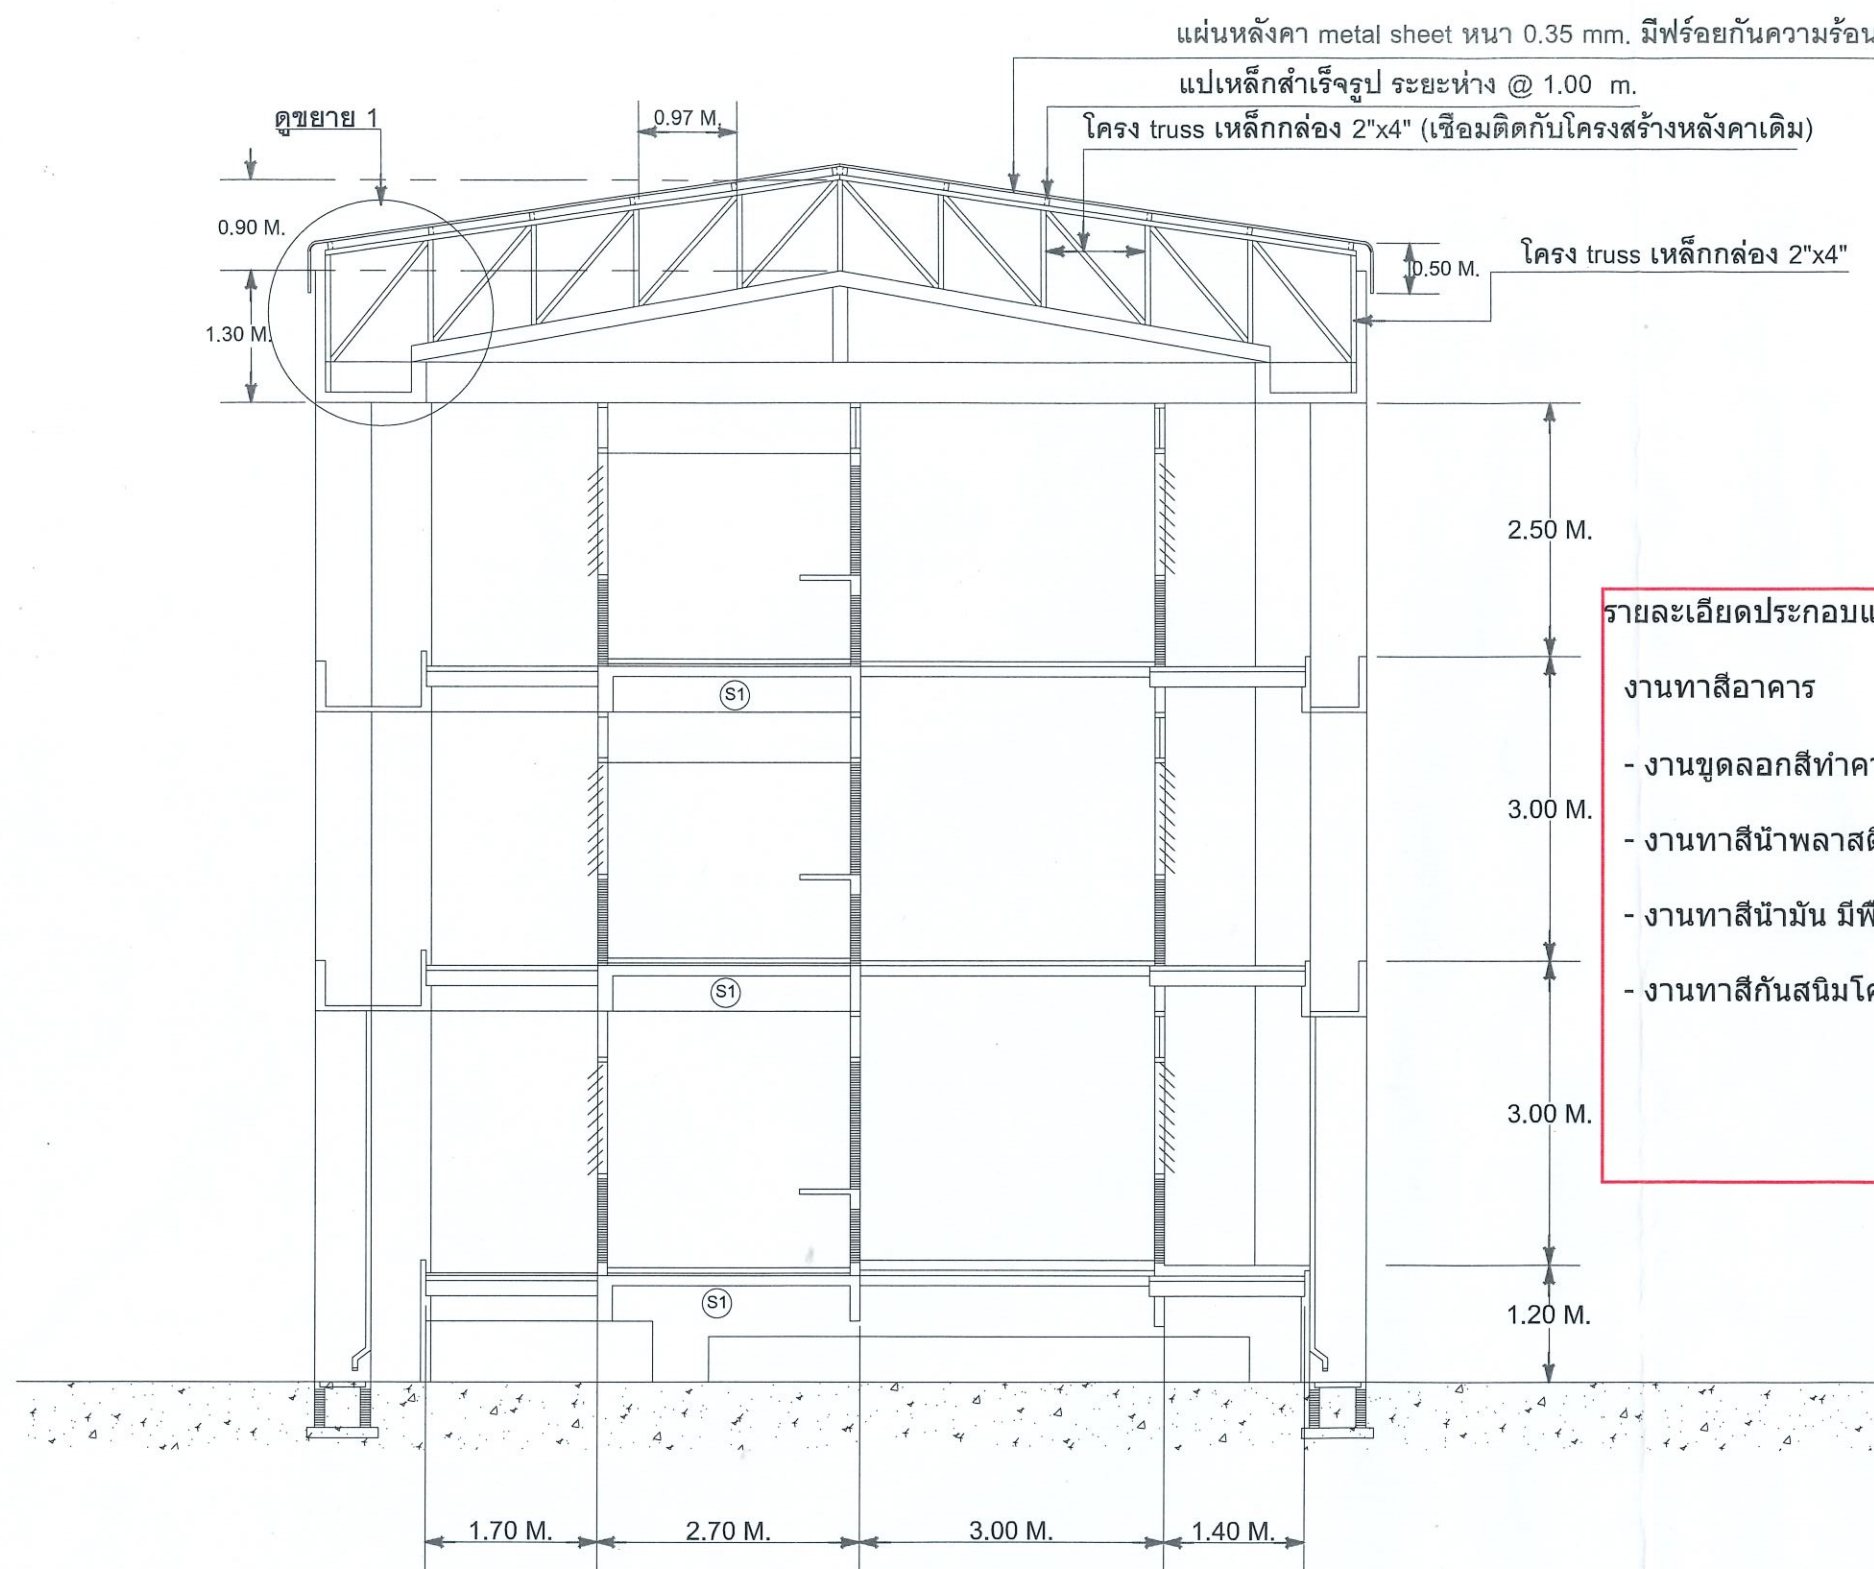

รายละเอียดประกอบแบบ

งานทาสีอาคาร


- งานขุดลอกสีทำความสะอาดสีเดิมมีพื้นที่ไม่น้อยกว่า 3,265 ตารางเมตร
- งานทาสีน้ำพลาสติก ทั้งภายนอกและภายใน มีพื้นที่ไม่น้อยกว่า 3265 ตารางเมตร
- งานทาสีน้ำมัน มีพื้นที่ไม่น้อยกว่า 250 ตารางเมตร
- งานทาสีกันสนิมโครงหลังคา ไม่น้อยกว่า 81 ตารางเมตร

รูปตัด A-A


มาตราส่วน 1:75

แบบปรับปรุงอาคารพักพยาบาล 24 ห้อง


ผู้เขียน	นายอรรถชัย มะโน (นายช่างโยธาอาวุโส)	
ออกแบบ	เทศบาลตำบลเมืองปาน	
หน่วยงาน	โรงพยาบาลเมืองปาน	
สถานที่ก่อสร้าง	โรงพยาบาลเมืองปาน	
แบบ	รูปตัด 1 : 75	

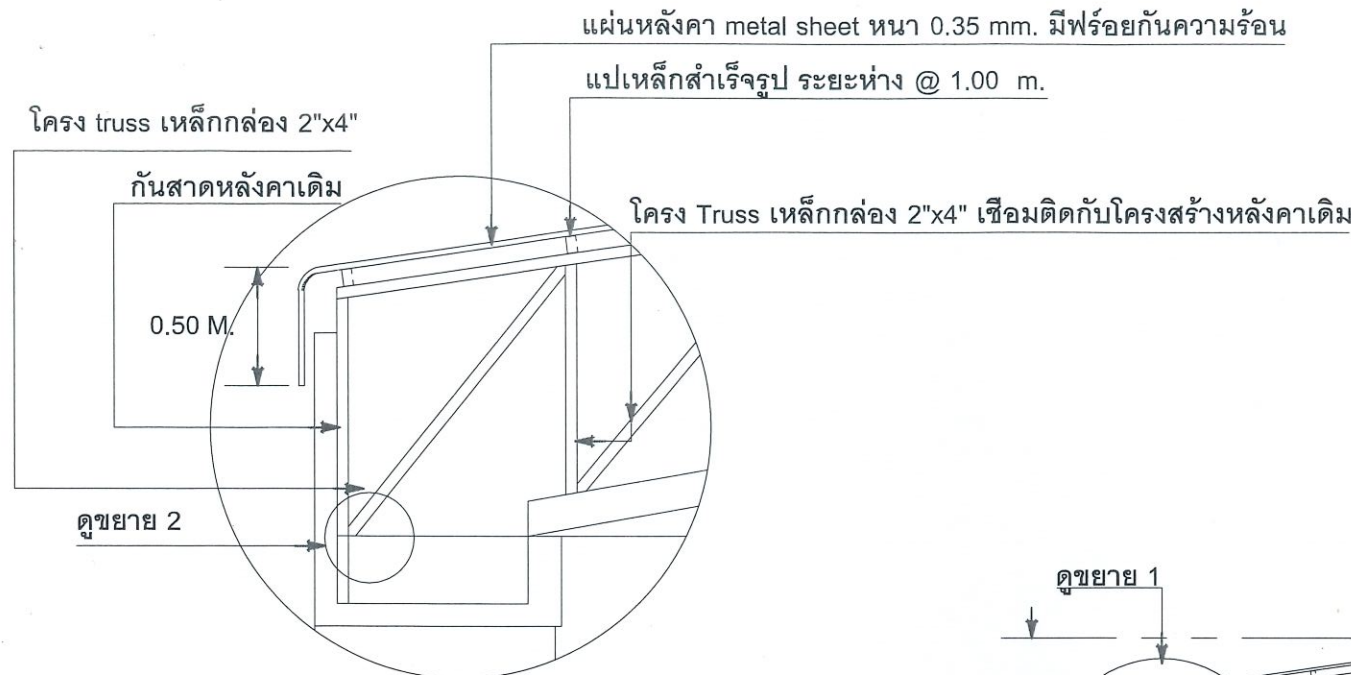


แบบขยาย 1
 มาตรฐาน NO SCALE

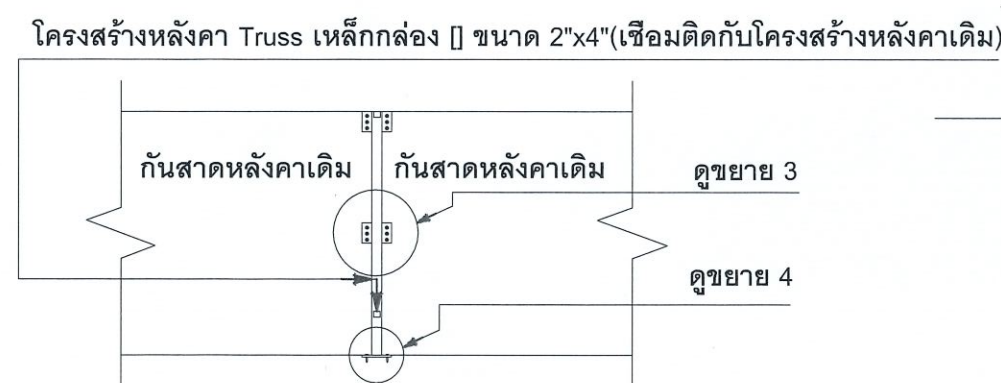


แบบขยาย 2
 มาตรฐาน NO SCALE

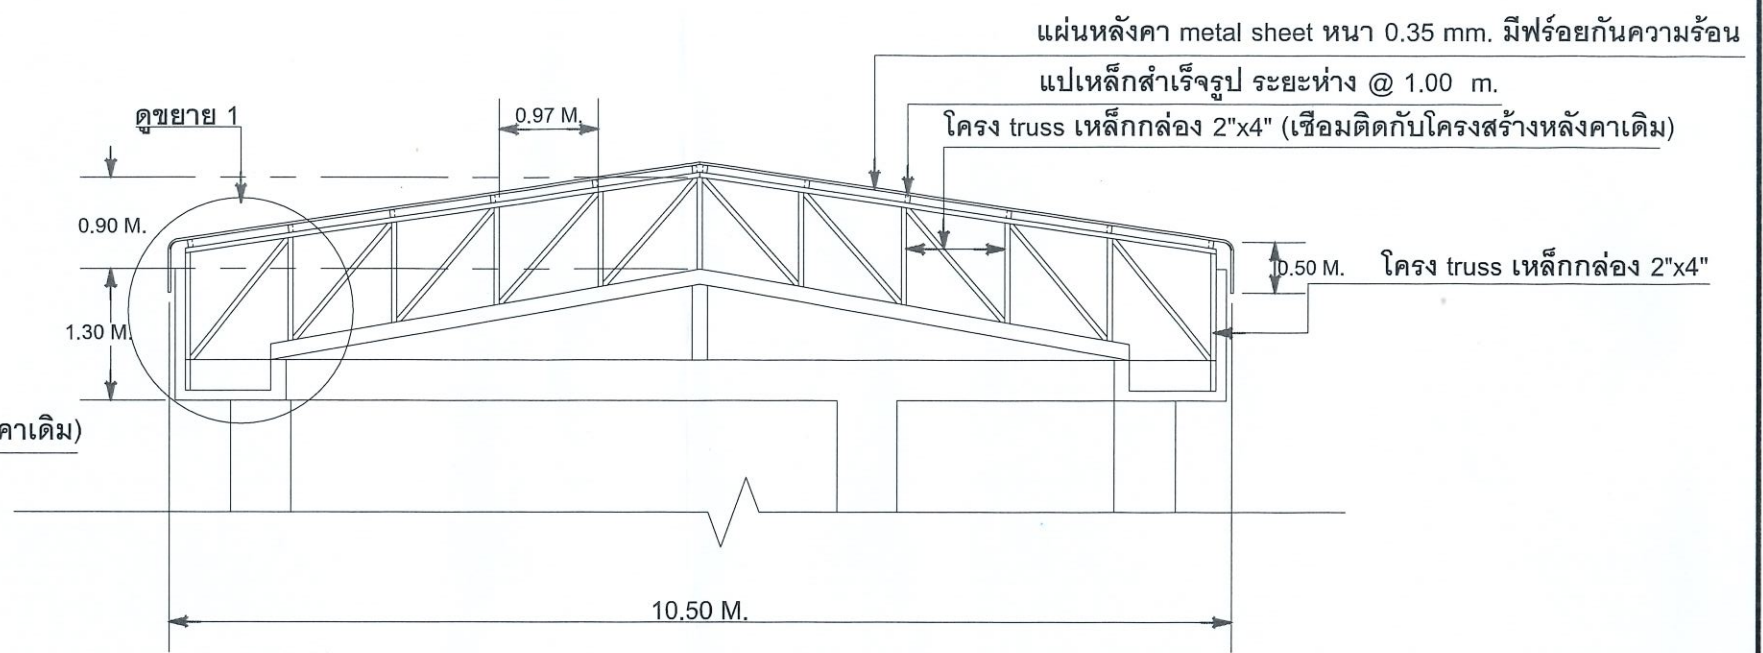

รูปตัดแสดงโครงสร้างหลังคา
 มาตรฐาน 1:75

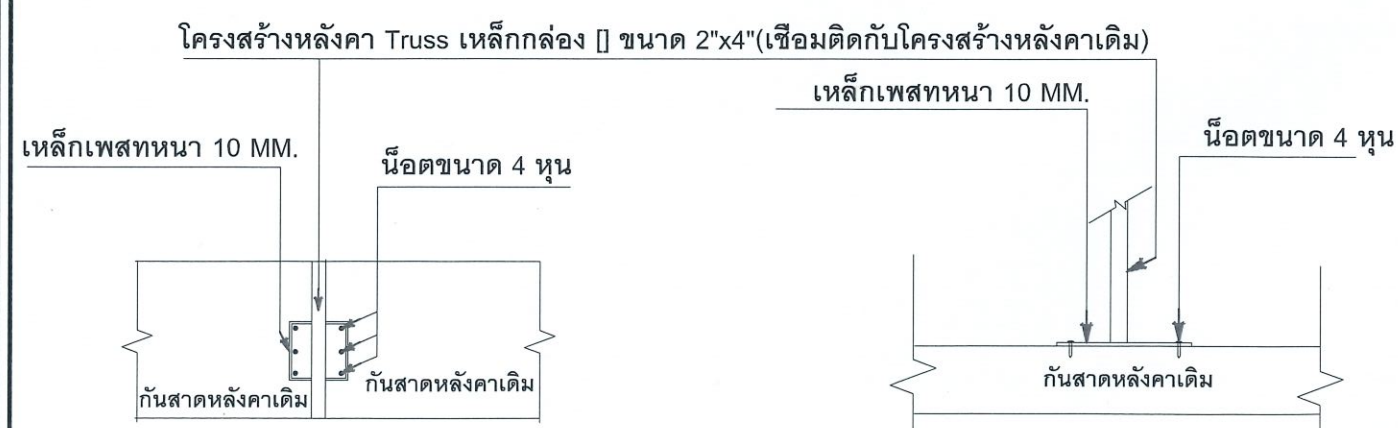

แบบขยาย 3
 มาตรฐาน NO SCALE

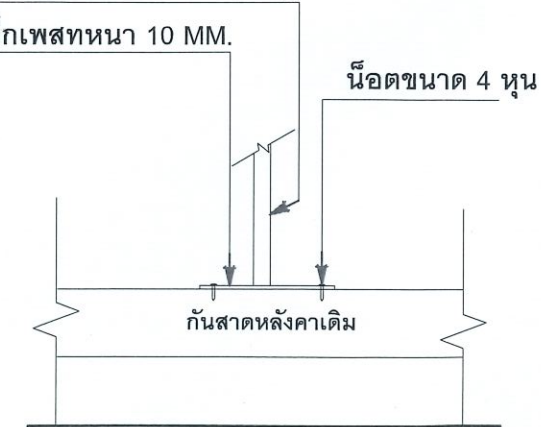

แบบขยาย 4
 มาตรฐาน NO SCALE

แบบปรับปรุงอาคารพักพยาบาล 24 ห้อง		
ผู้เขียน	นายอรรถชัย มะโน (นายช่างโยธาอาวุโส) 	
ออกแบบ	เทศบาลตำบลเมืองปาน	
หน่วยงาน	โรงพยาบาลเมืองปาน	
สถานที่ก่อสร้าง	โรงพยาบาลเมืองปาน	
แบบ	แบบขยายโครงสร้างหลังคา	1:75