


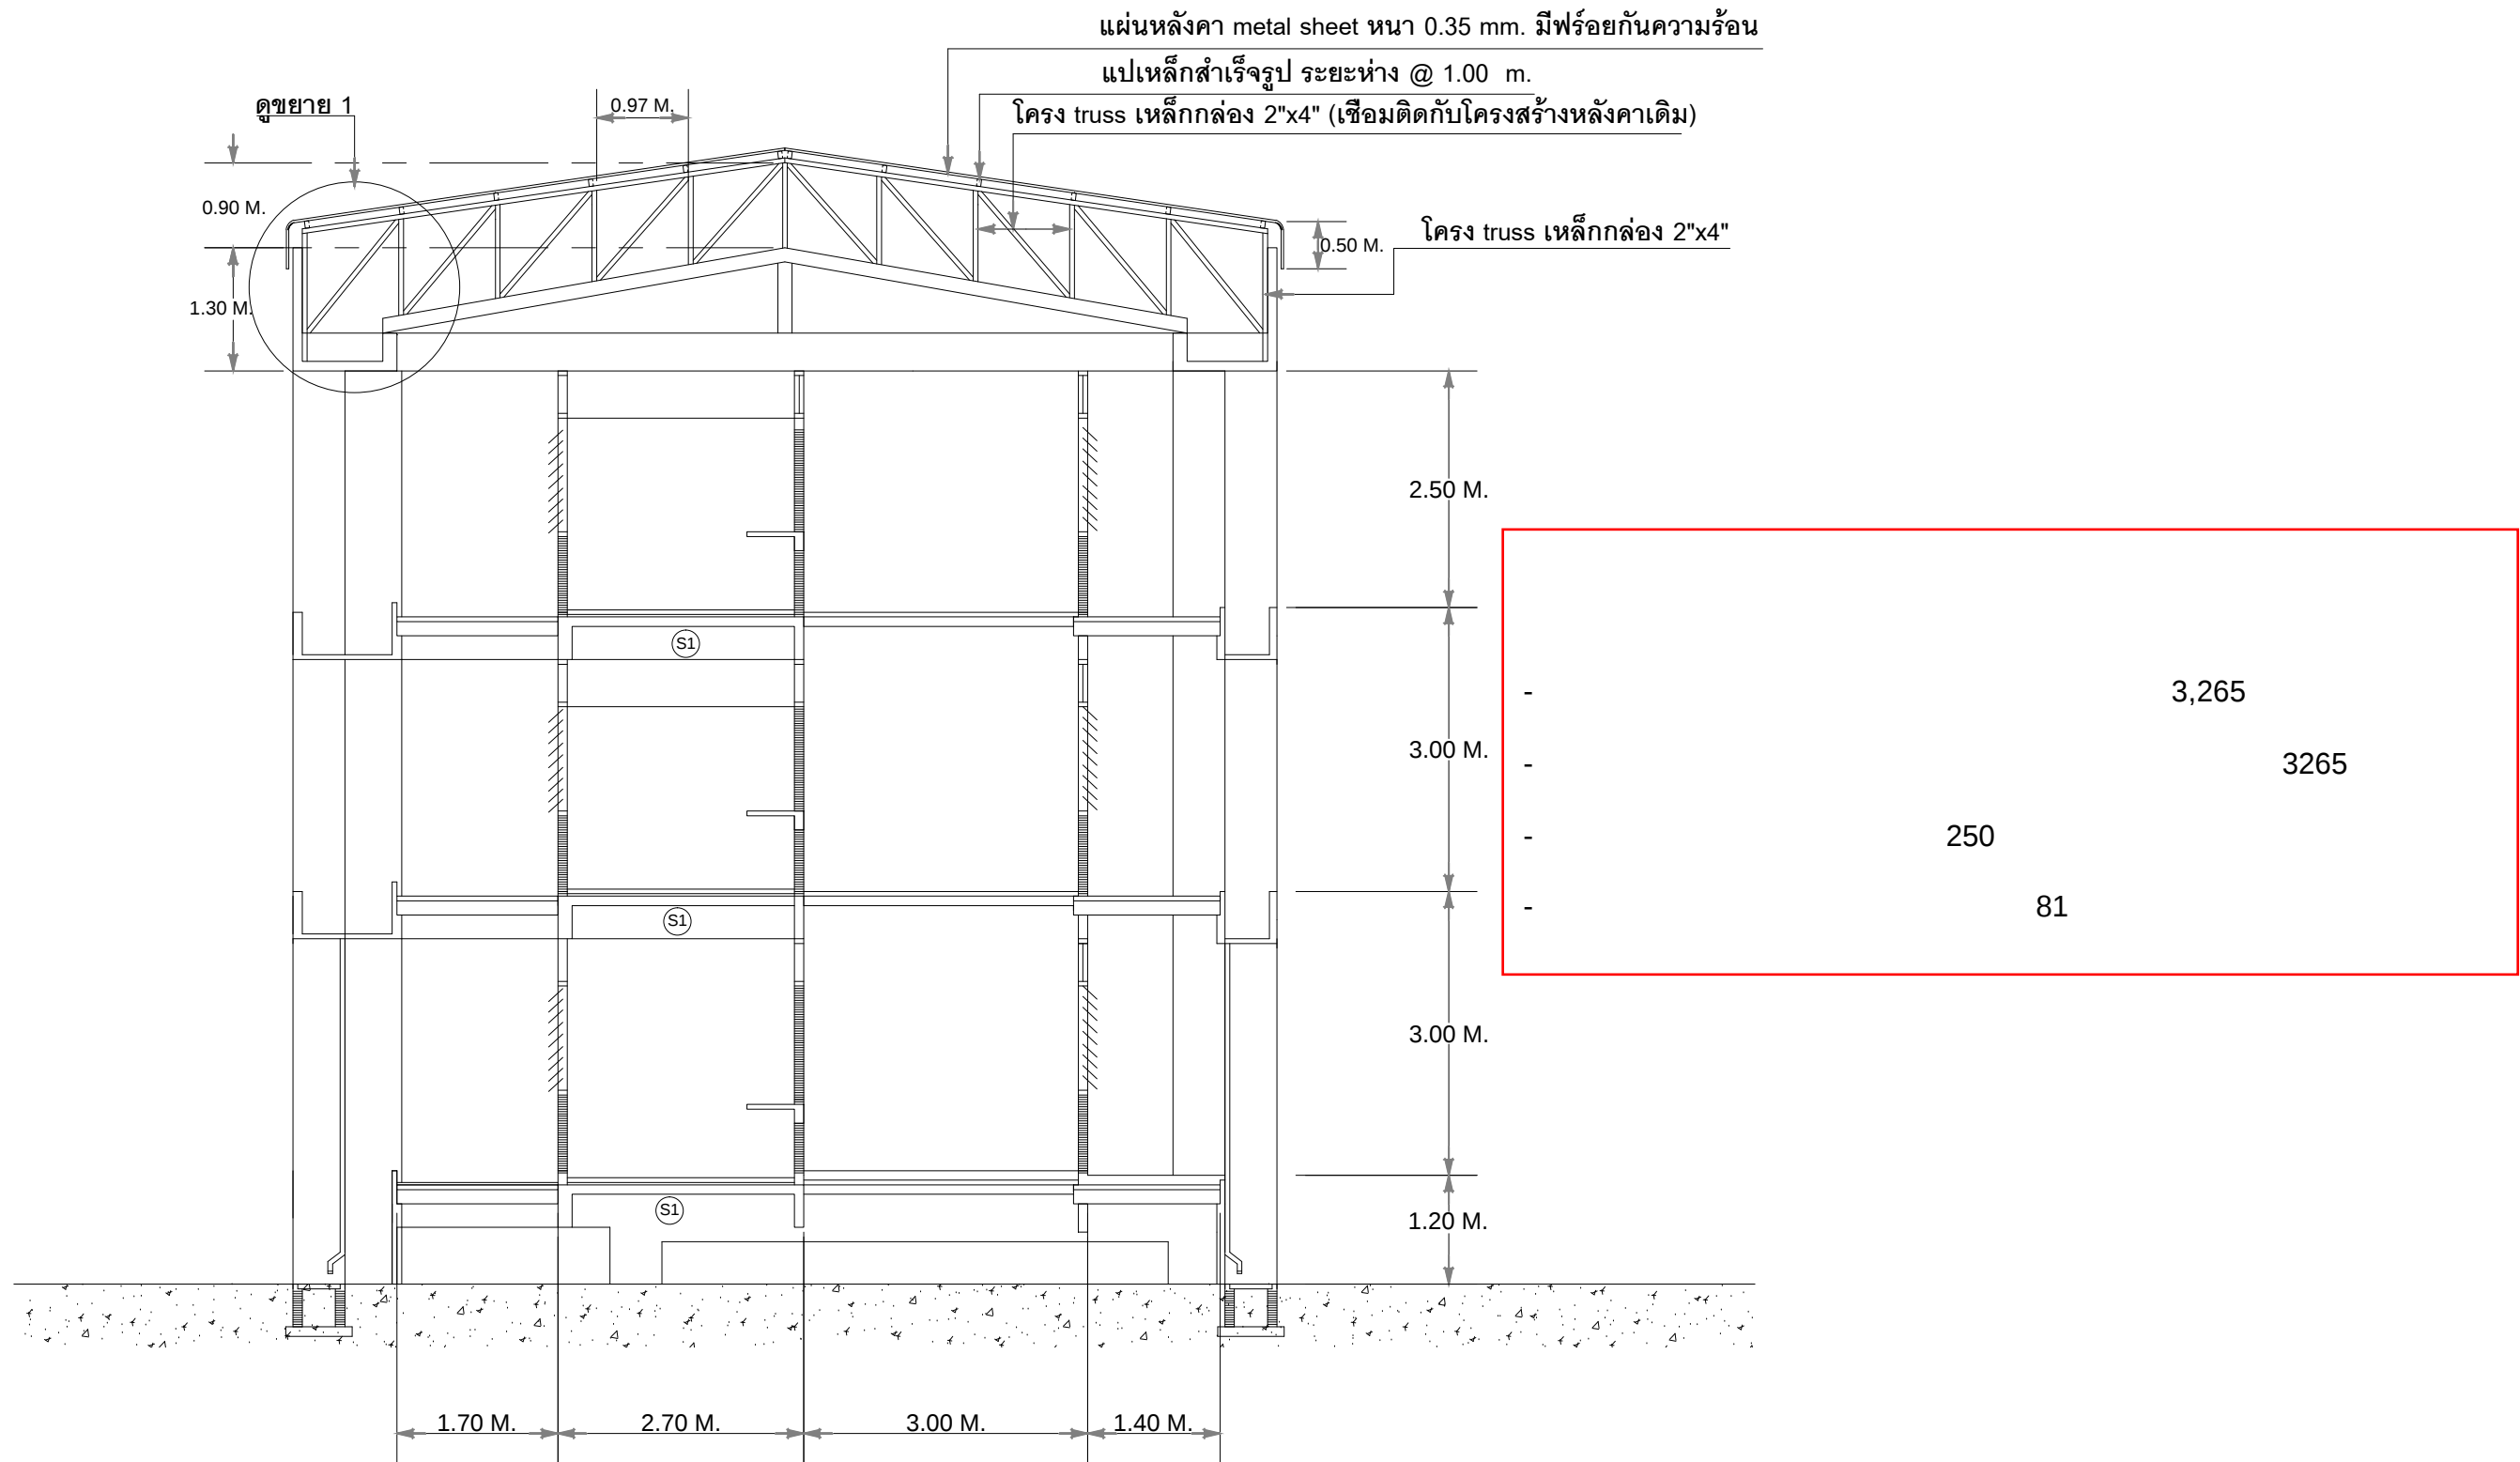

รูปตัด A-A

มาตราส่วน	1:75
-----------	------

แบบปรับปรุงอาคารพักพยาบาล 24 ห้อง		
ผู้เขียน	นายอรรถชัย มะโน (นายช่างโยธาอาวุโส)	
ออกแบบ	เทศบาลตำบลเมืองปาน	
หน่วยงาน	โรงพยาบาลเมืองปาน	
สถานที่ก่อสร้าง	โรงพยาบาลเมืองปาน	
แบบ	รูปตัด	1 : 75

เอกสารเพิ่มเติม ปรับปรุงอาคารพักพยาบาล ๒๔ ห้อง ๑๒ ครอบครัว



LINK: <https://moph.link/MyVqL5A6->